


BF Kronjylland - Afd. 27 Skansegaarden Vorup

Bøsbrovej 49A, ST. TH.

Boligplan

Målestoksforhold: 1:50
Mål er vejledende

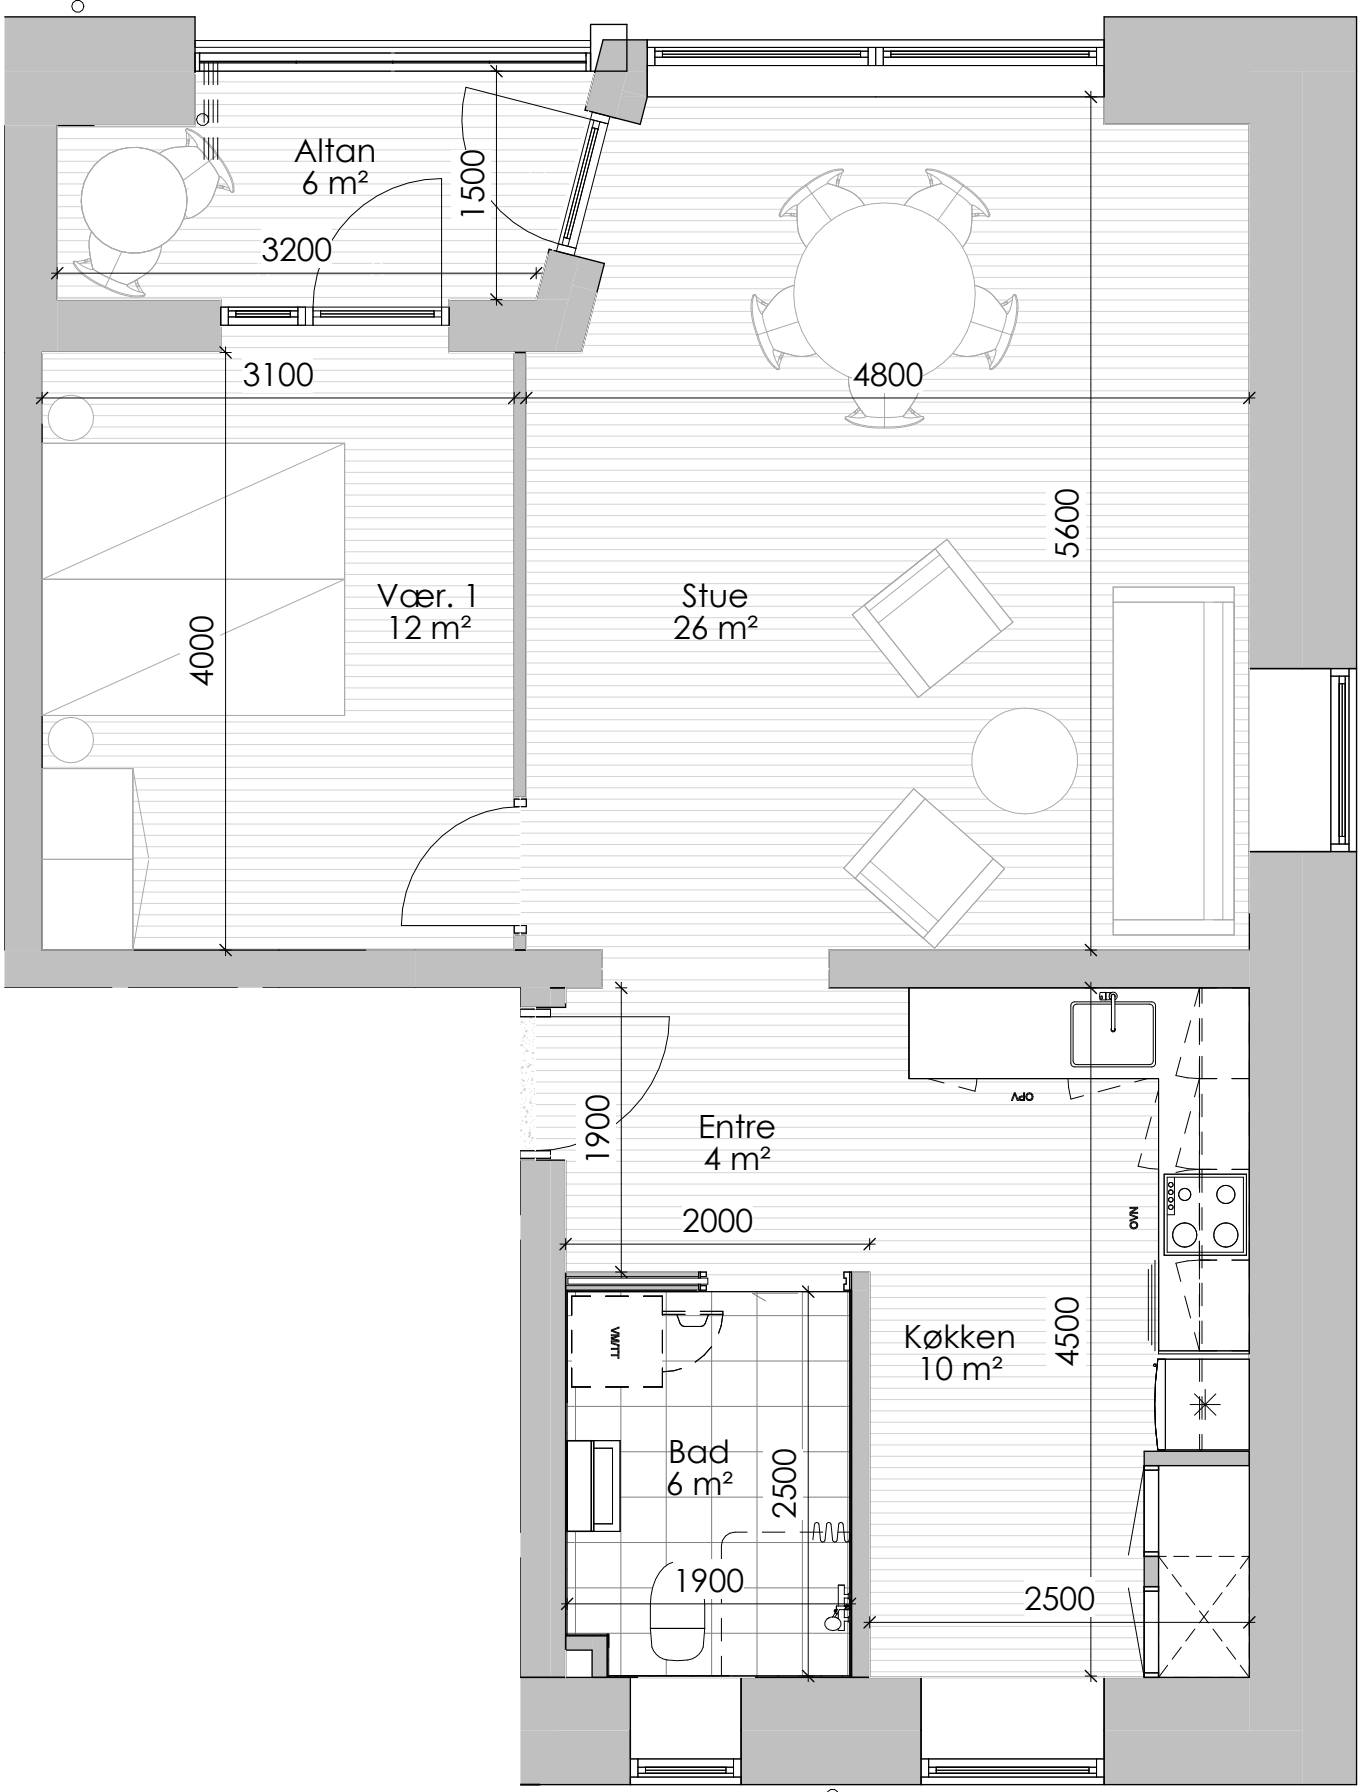


BF Kronjylland - Afd. 27 Skansegaarden Vorup

Bøsbrovej 49A, ST. TV.

Boligplan


Målestoksforhold: 1:50
Mål er vejledende

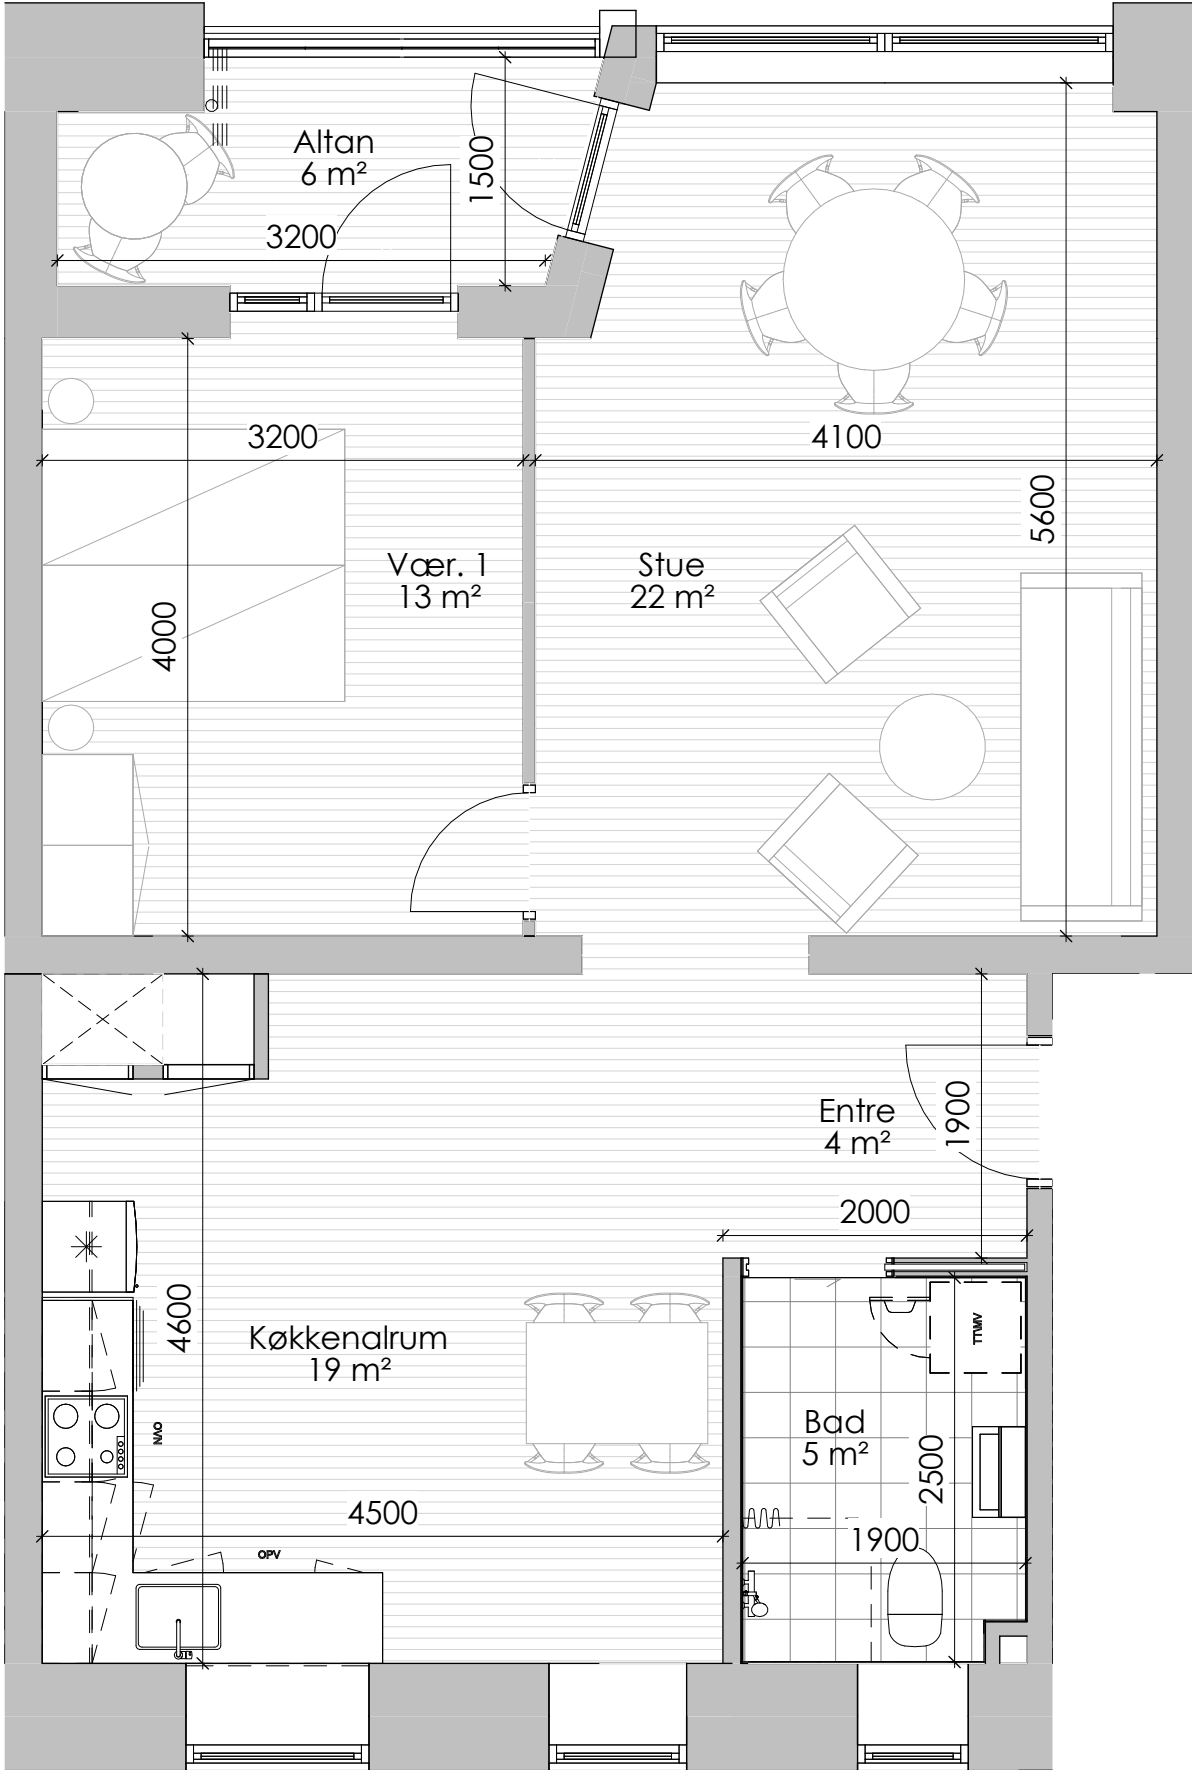

BF Kronjylland - Afd. 27 Skansegaarden Vorup

Bøsbrovej 49A, 1. TH.

Boligplan
Målestoksforhold: 1:50
Mål er vejledende

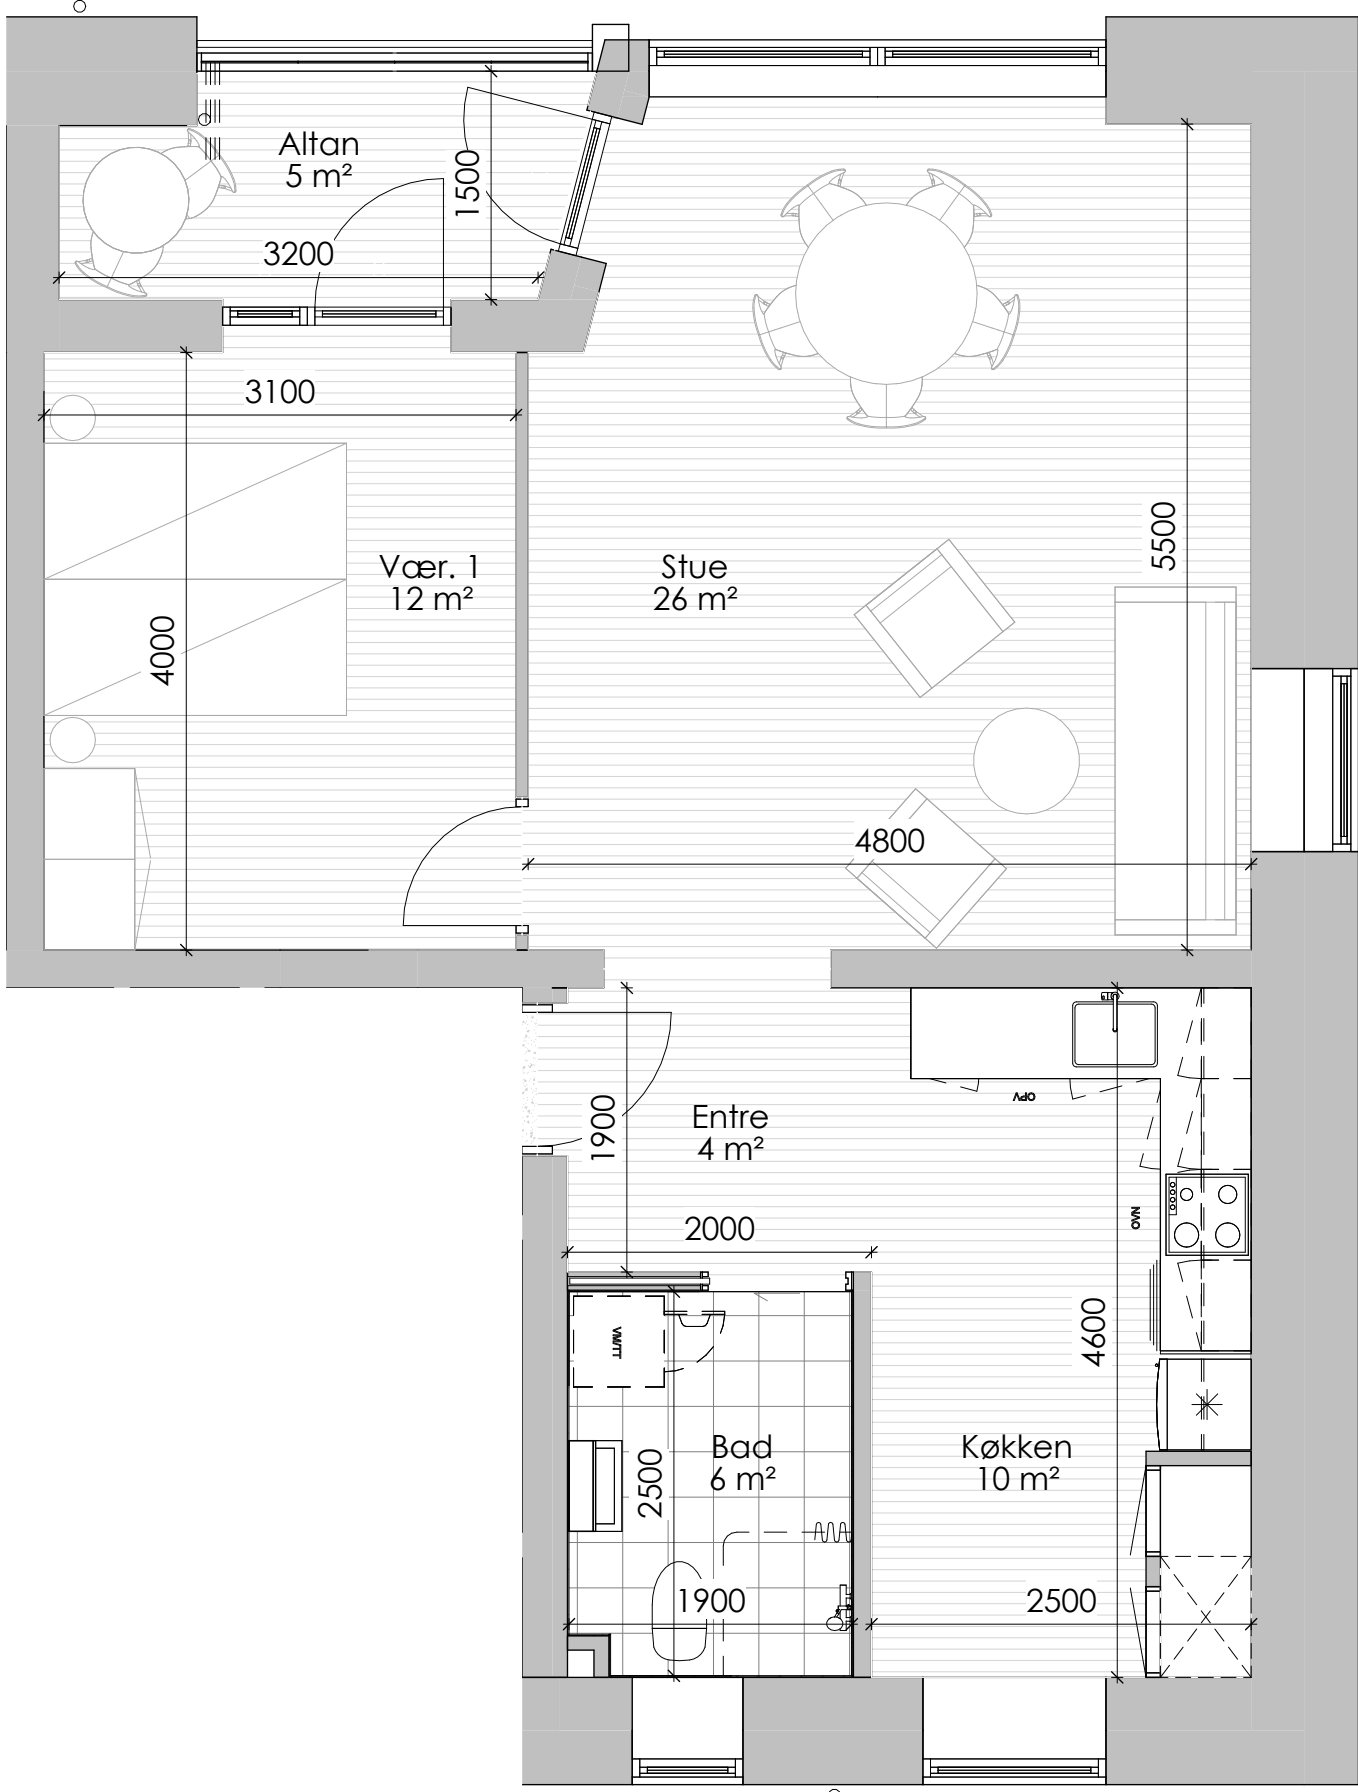


BF Kronjylland - Afd. 27 Skansegaarden Vorup

Bøsbrovej 49A, 1. TV.

Boligplan

Målestoksforhold: 1:50
Mål er vejledende

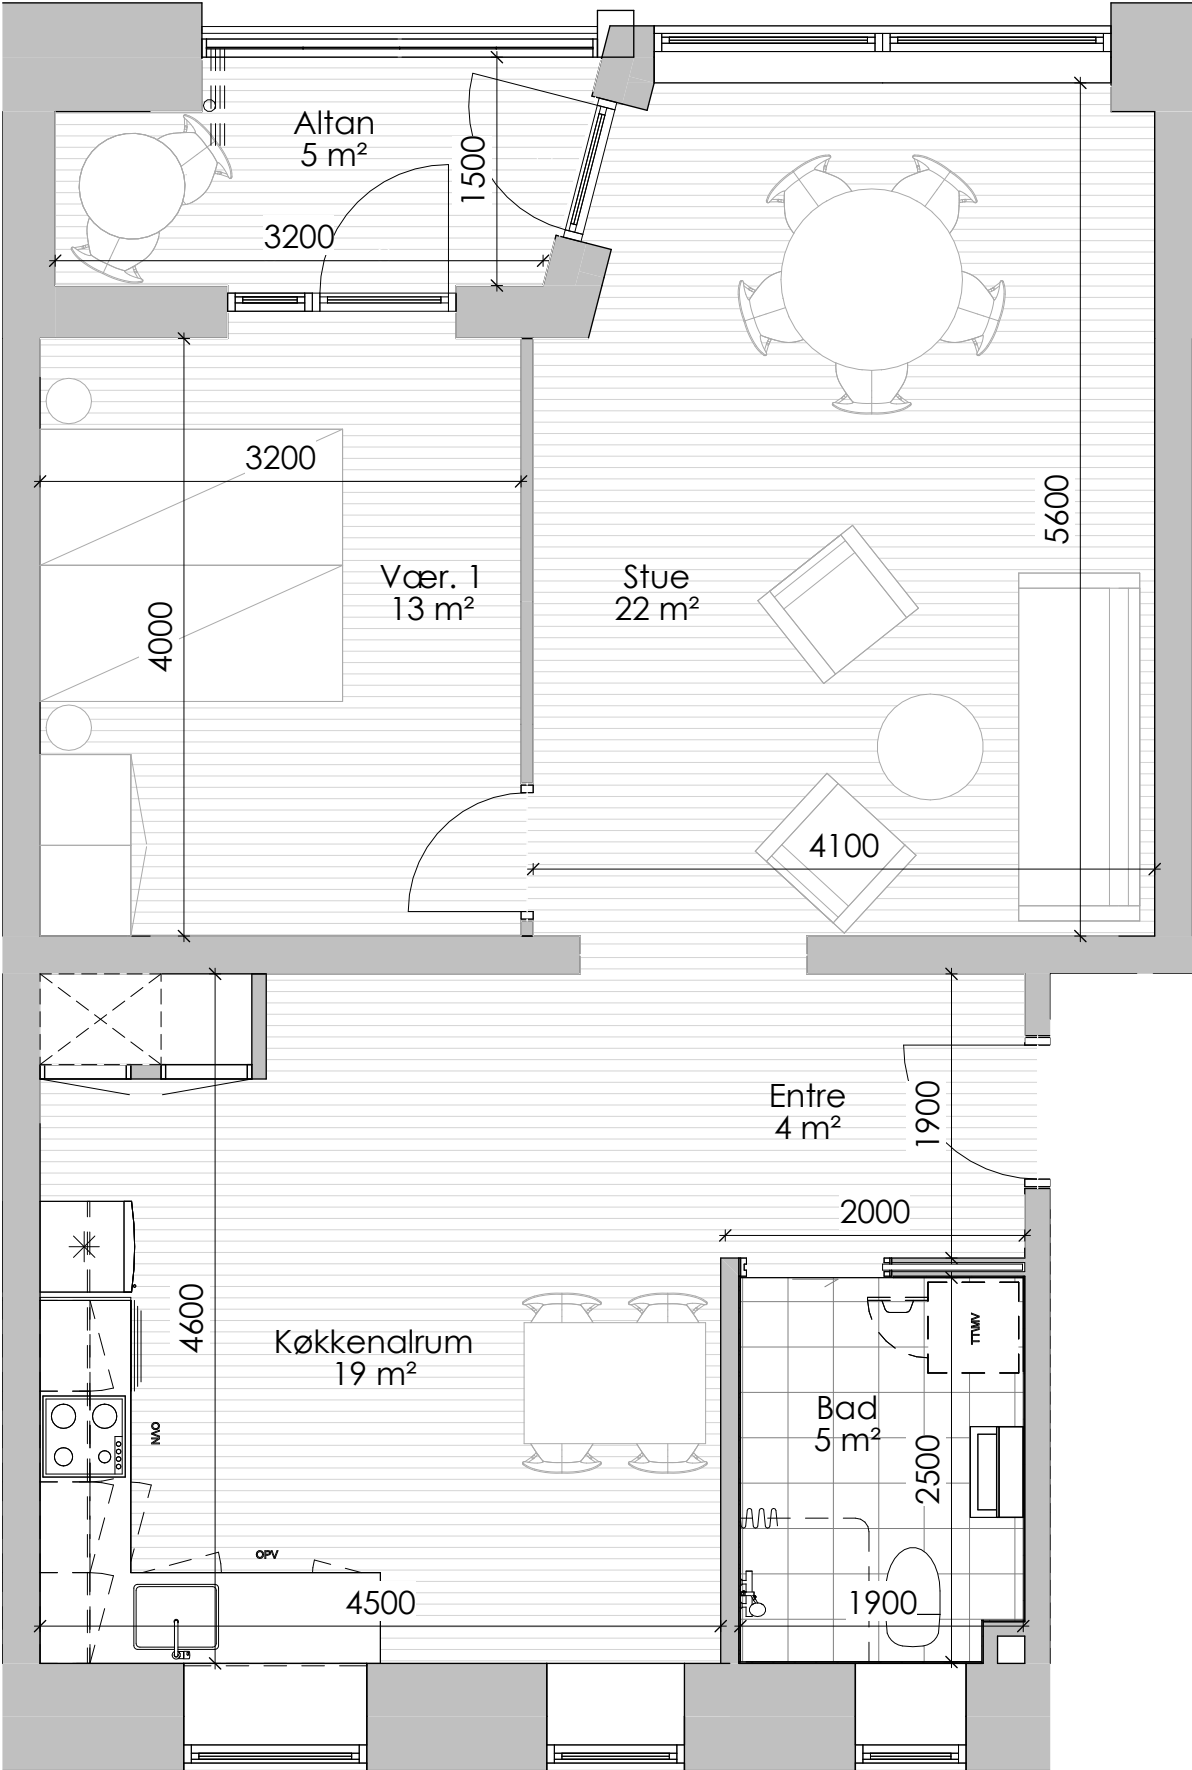


BF Kronjylland - Afd. 27 Skansegaarden Vorup

Bøsbrovej 49A, 2. TH.

Boligplan

Målestoksforhold: 1:50
Mål er vejledende

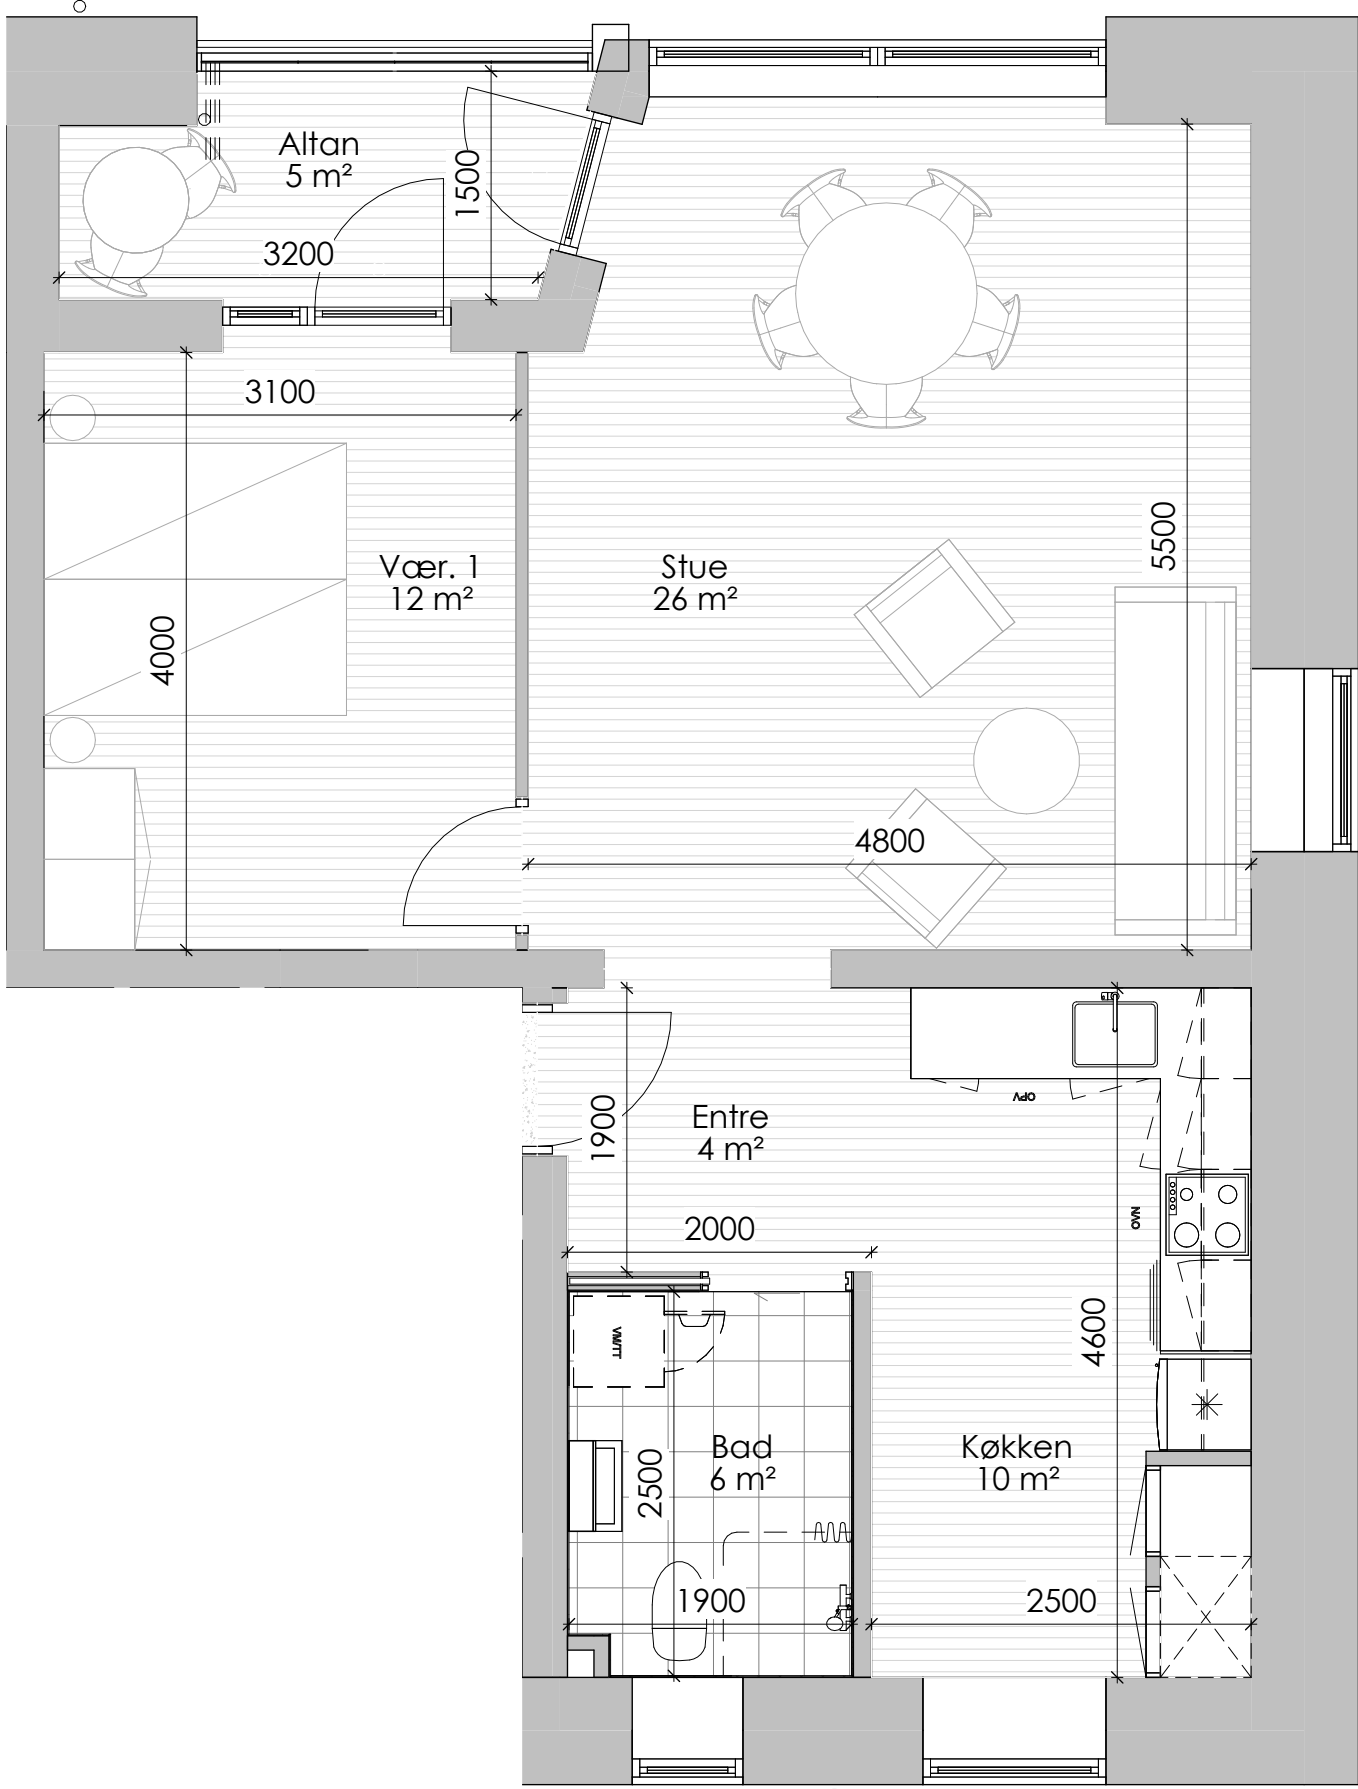


BF Kronjylland - Afd. 27 Skansegaarden Vorup

Bøsbrovej 49A, 2. TV.

Boligplan

Målestoksforhold: 1:50
Mål er vejledende

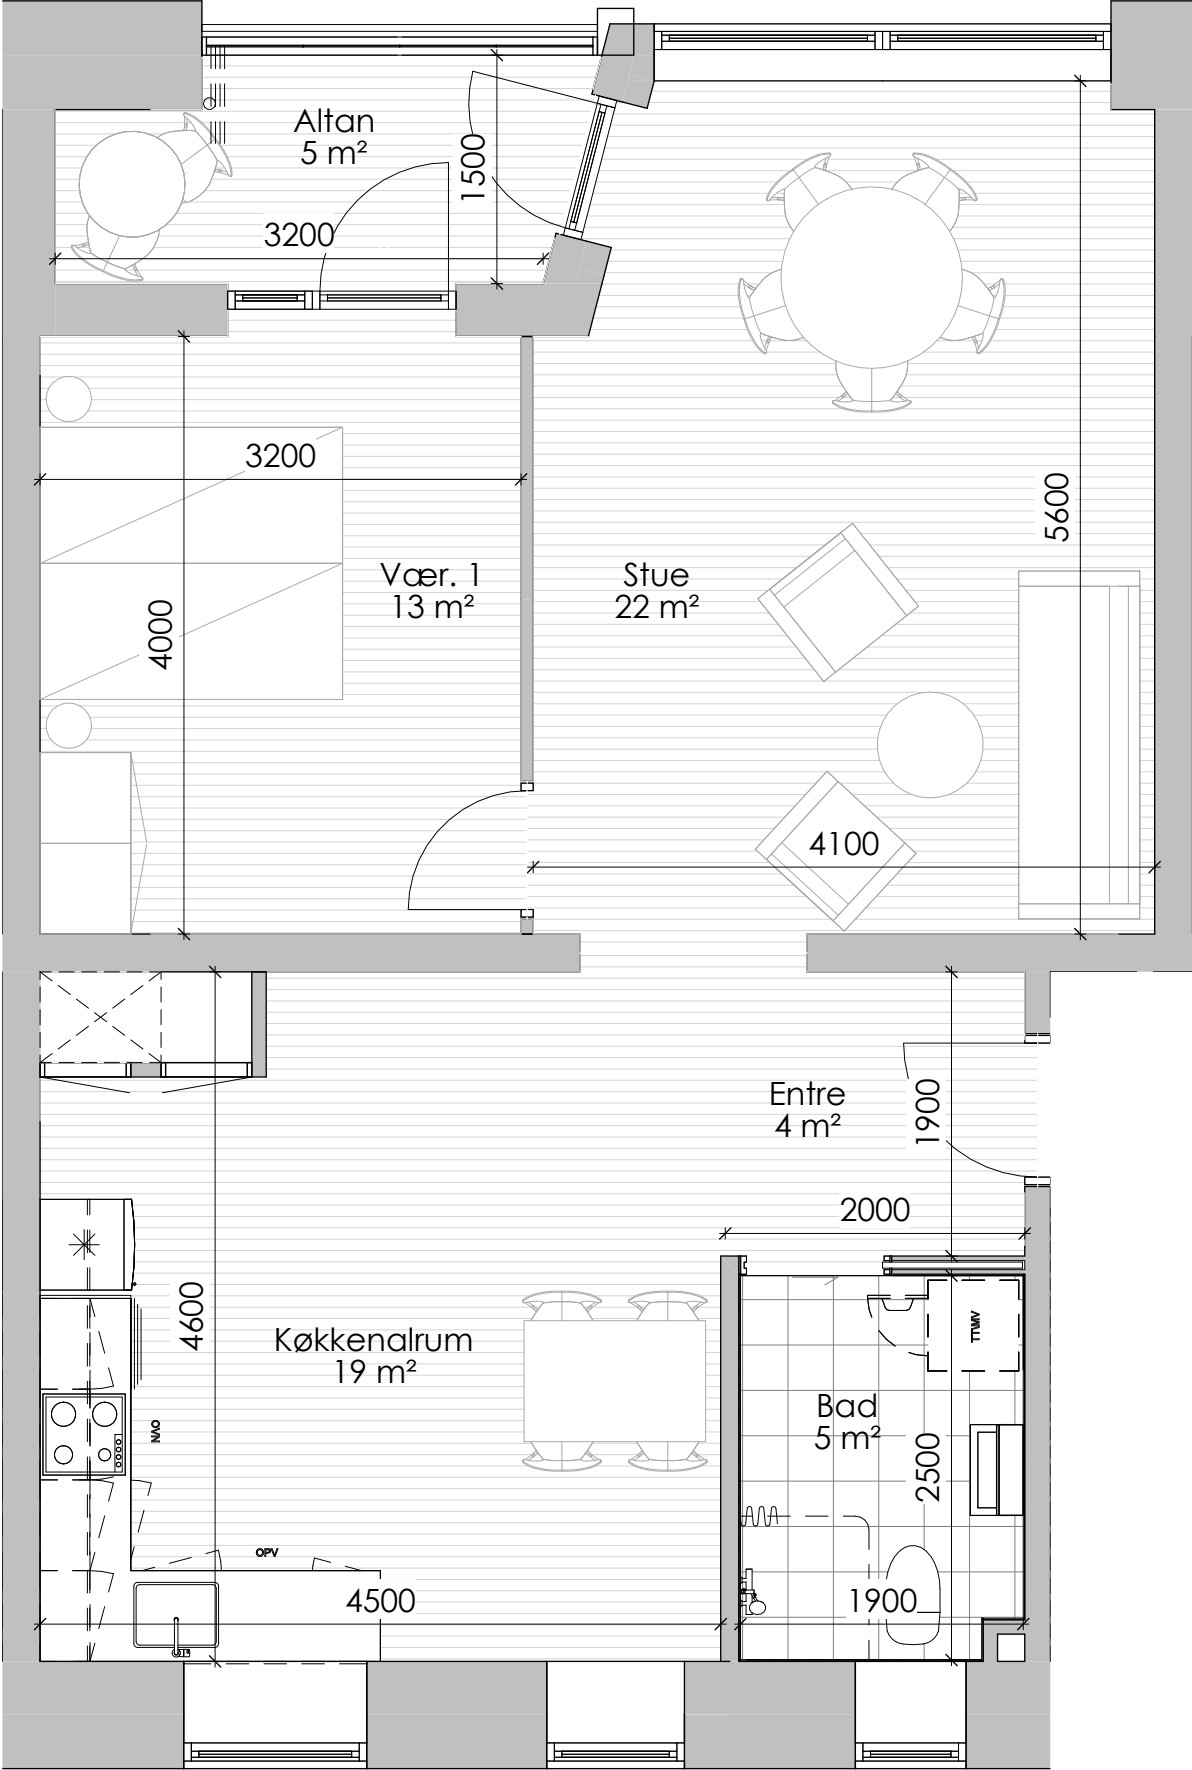


BF Kronjylland - Afd. 27 Skansegaarden Vorup

Bøsbrovej 49B, ST. TH.

Boligplan

Målestoksforhold: 1:50
Mål er vejledende

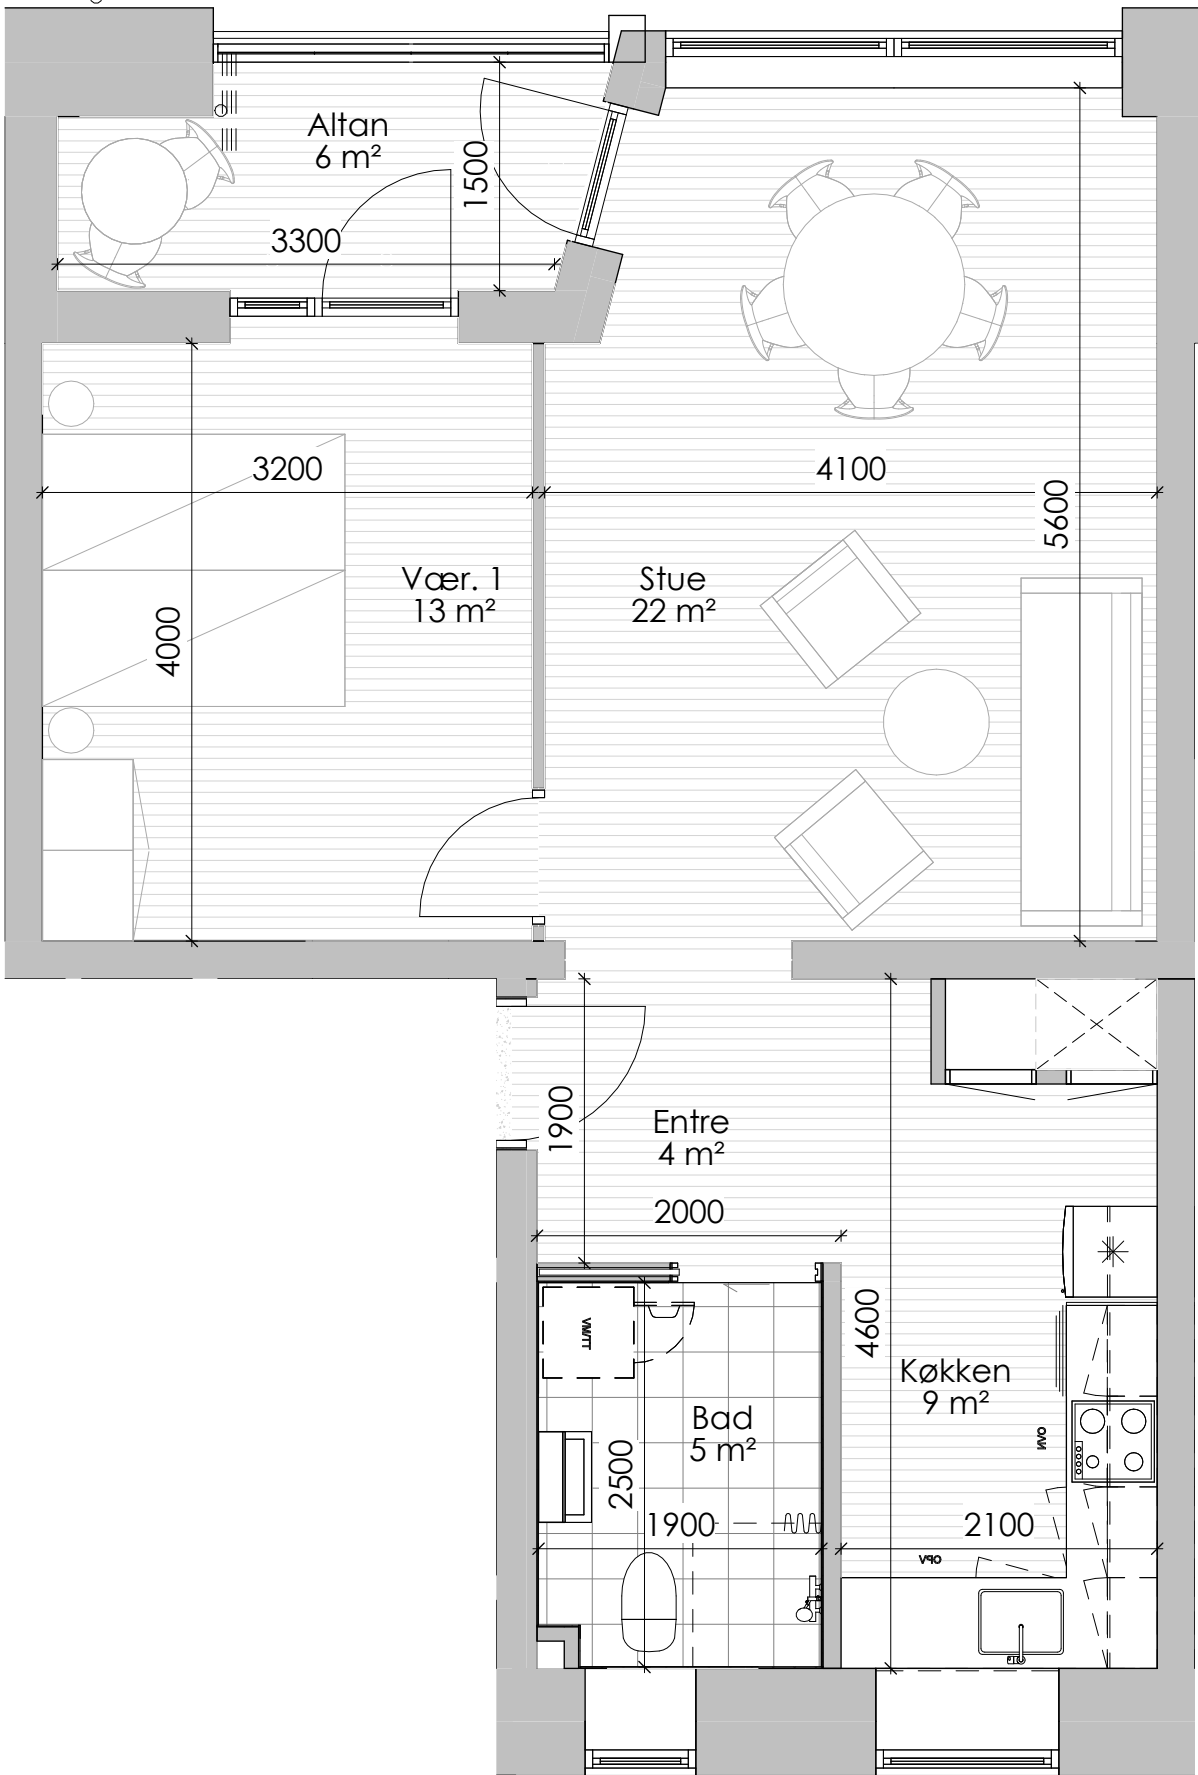


BF Kronjylland - Afd. 27 Skansegaarden Vorup

Bøsbrovej 49B, ST. TV.

Boligplan

Målestoksforhold: 1:50
Mål er vejledende

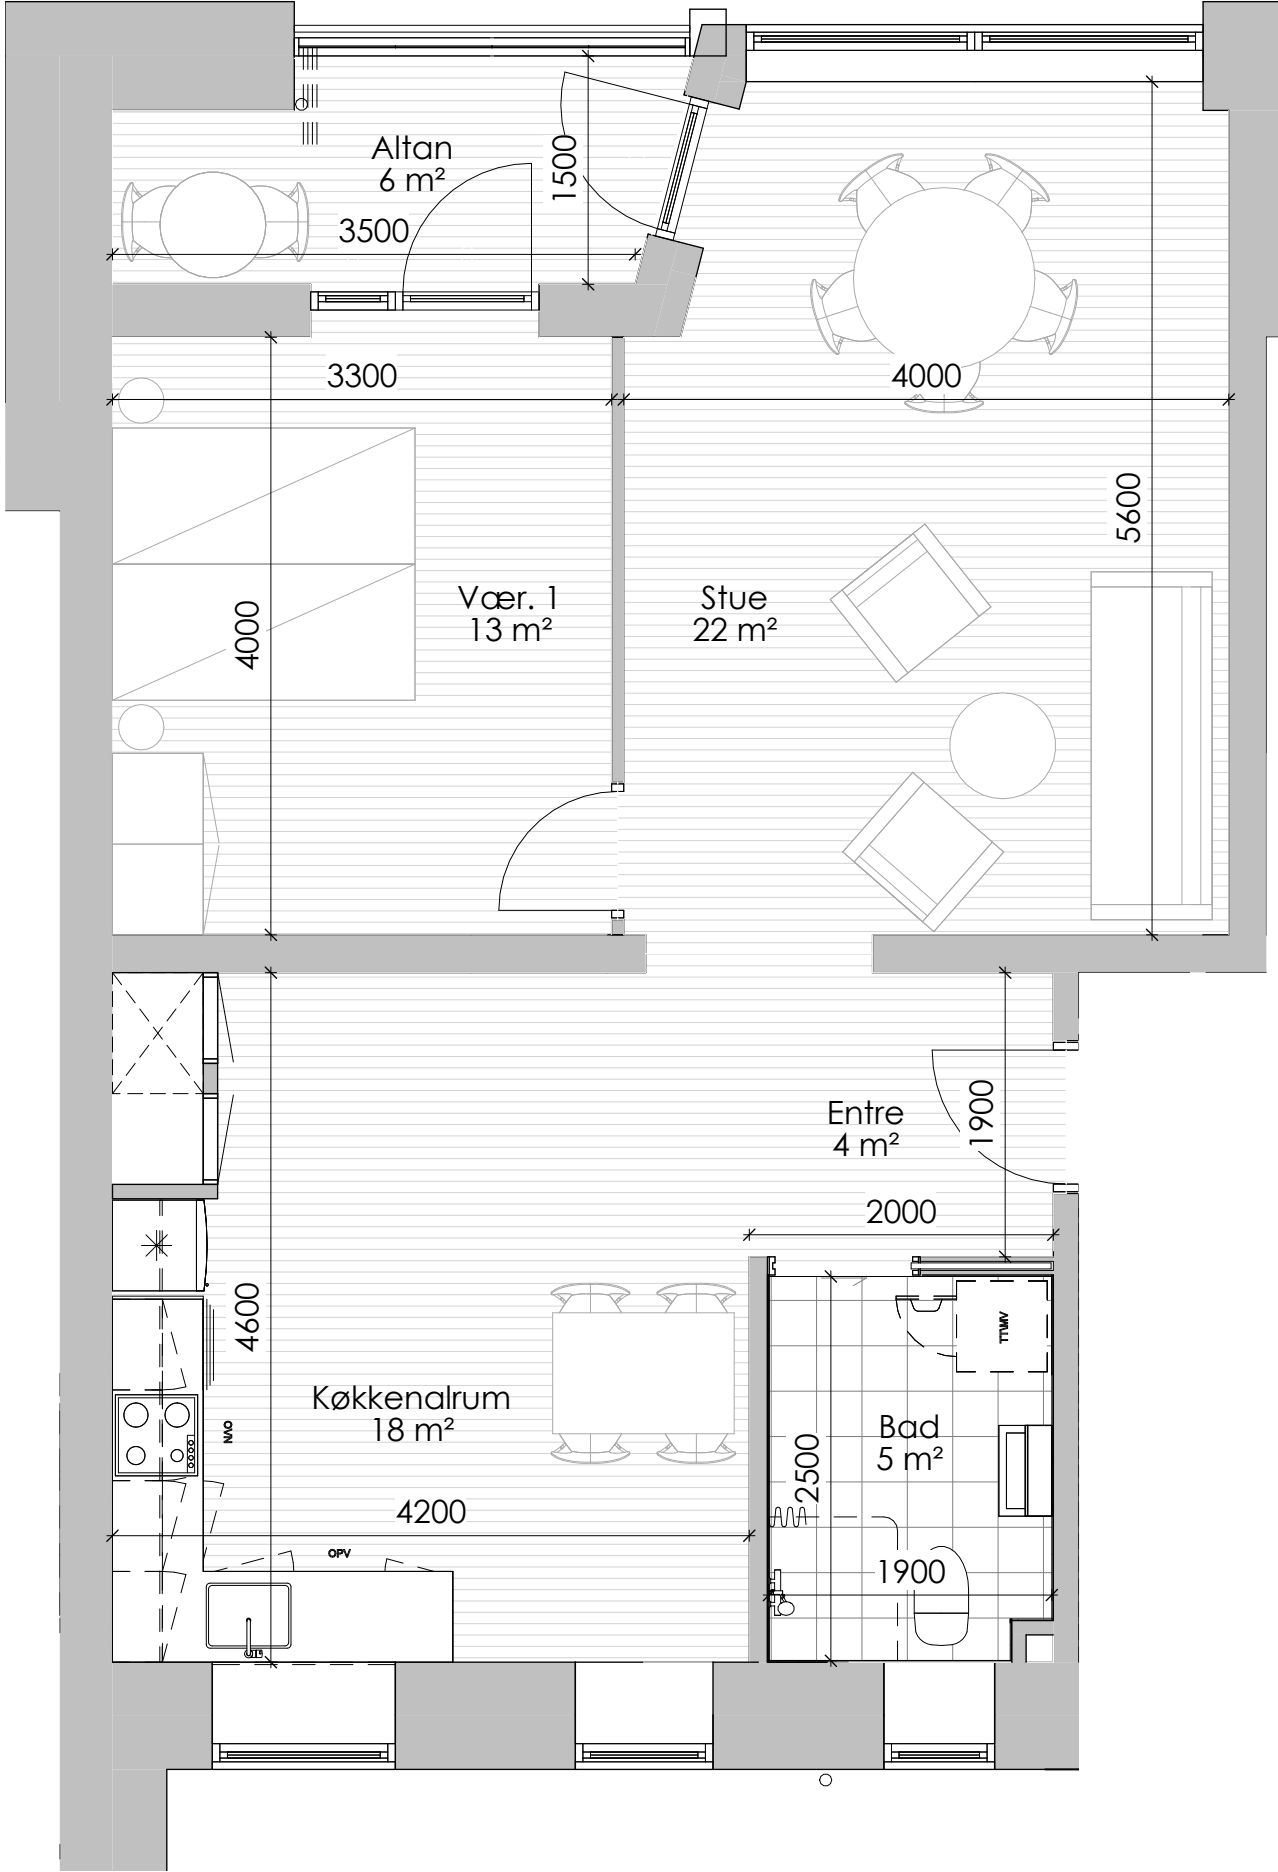


BF Kronjylland - Afd. 27 Skansegaarden Vorup

Bøsbrovej 49B, 1. TH.

Boligplan

Målestoksforhold: 1:50
Mål er vejledende

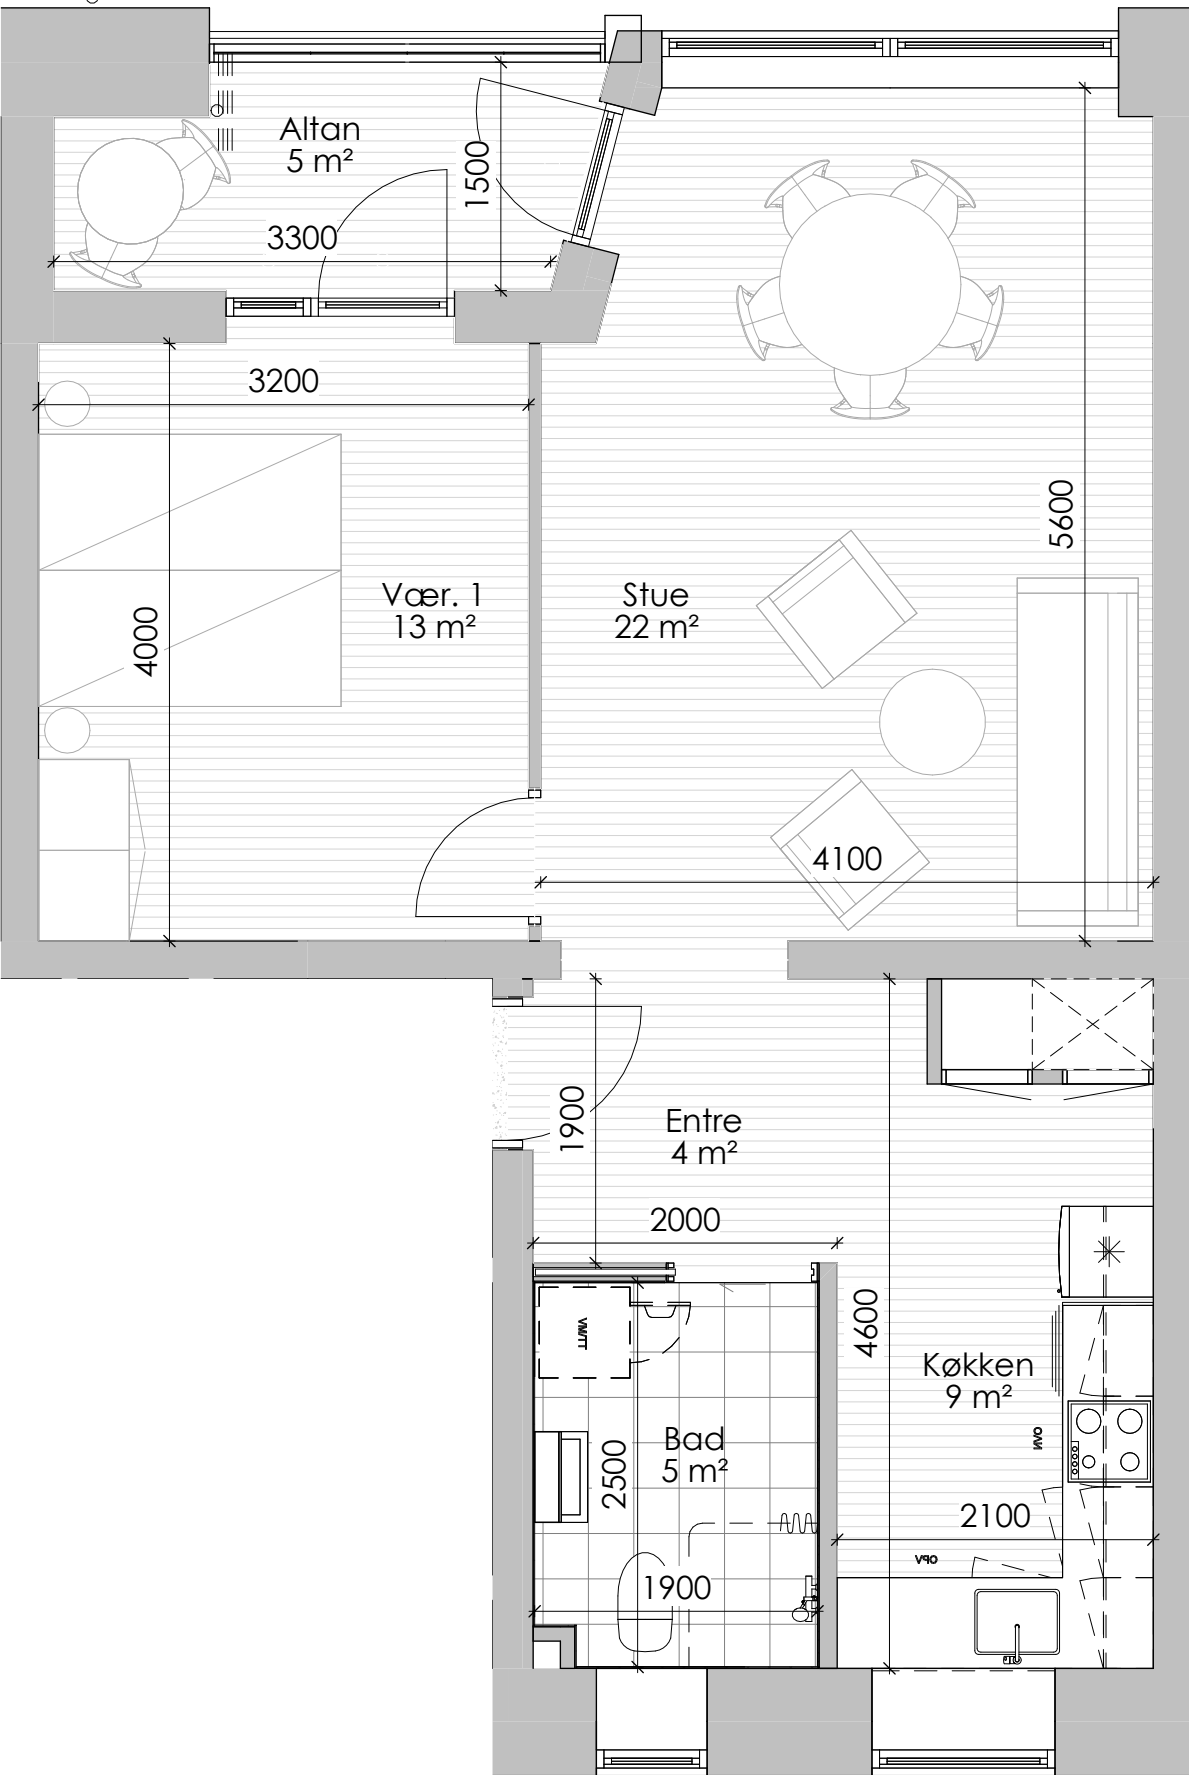


BF Kronjylland - Afd. 27 Skansegaarden Vorup

Bøsbrovej 49B, 1. TV.

Boligplan

Målestoksforhold: 1:50
Mål er vejledende

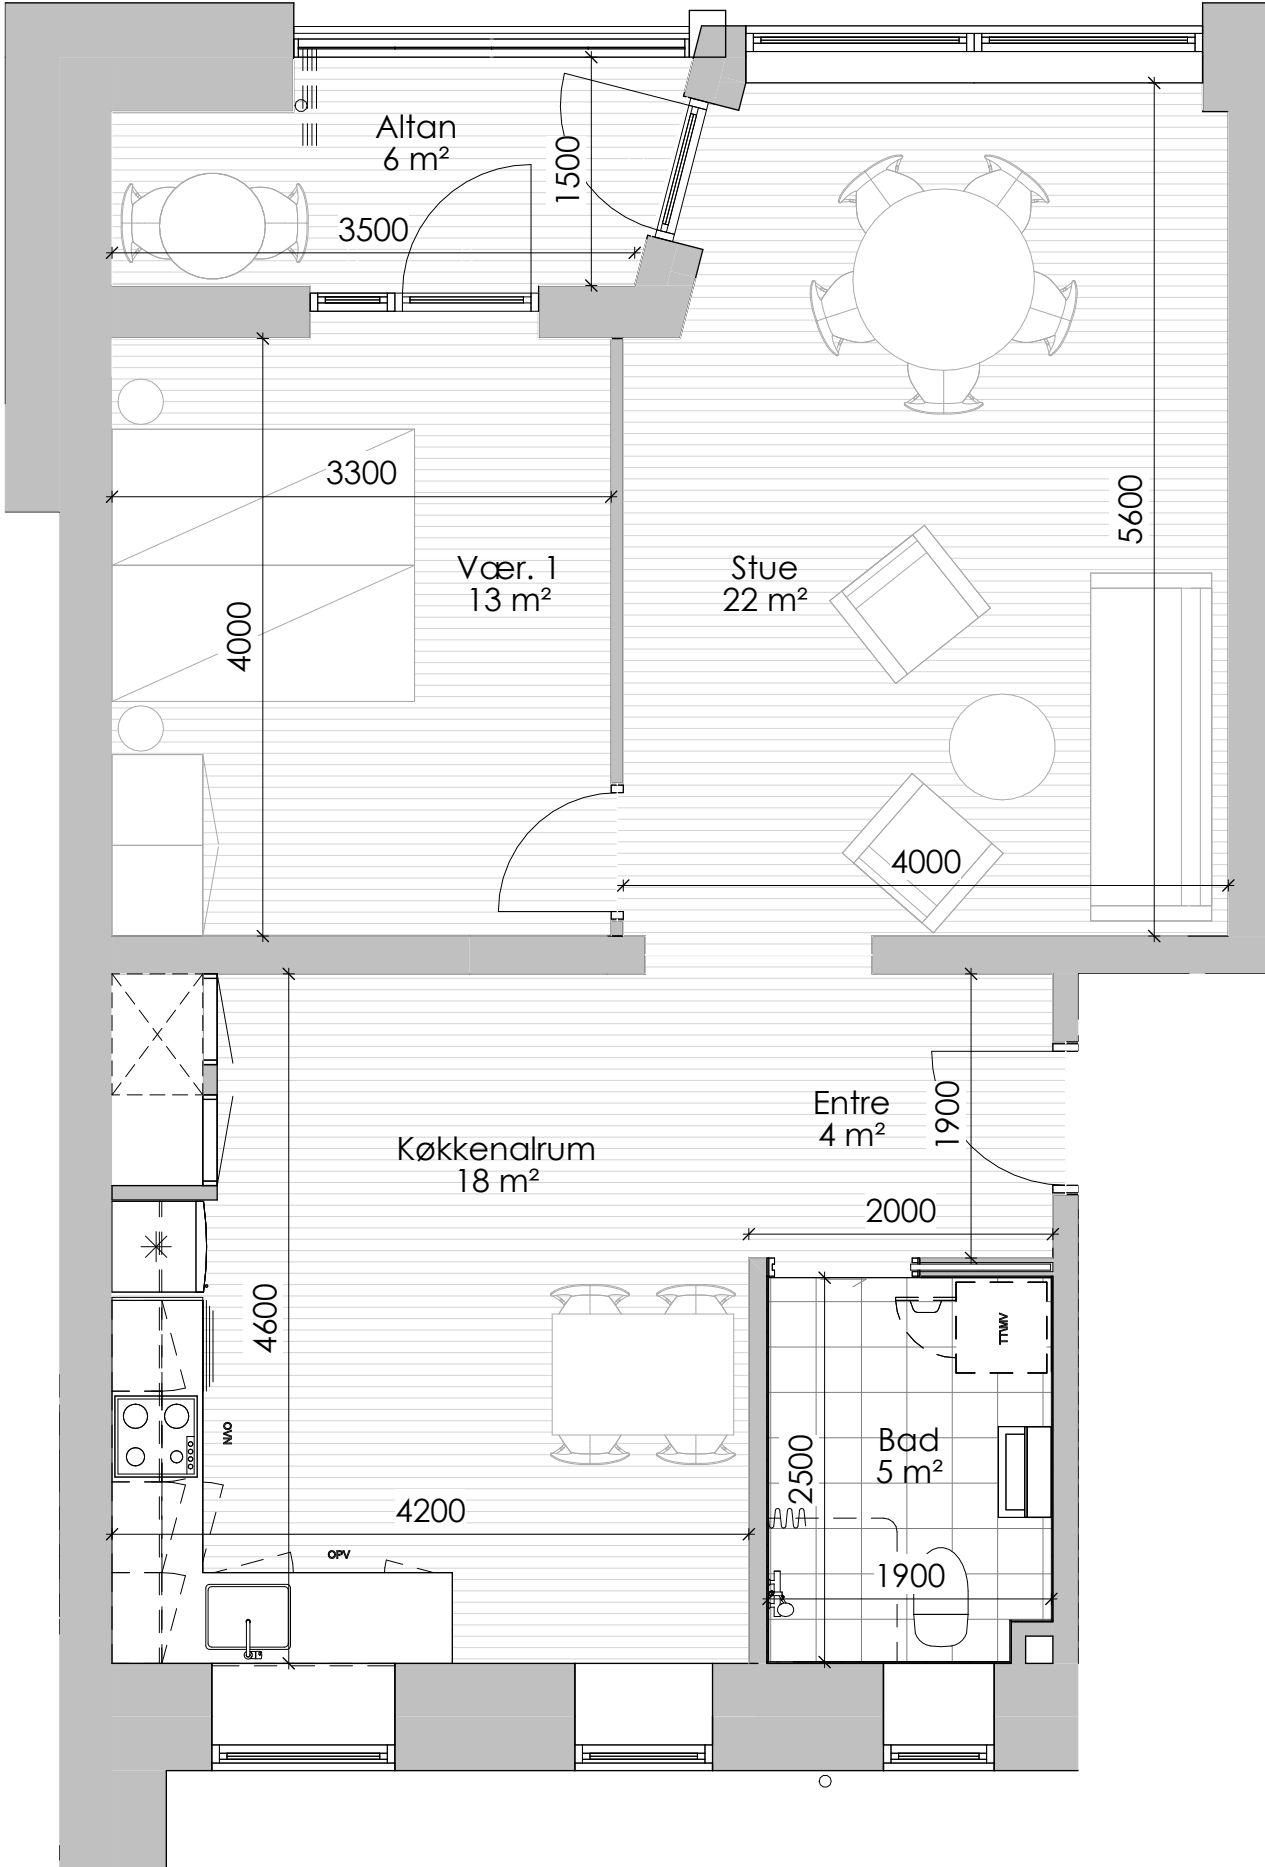


BF Kronjylland - Afd. 27 Skansegaarden Vorup

Bøsbrovej 49B, 2. TH.

Boligplan

Målestoksforhold: 1:50
Mål er vejledende

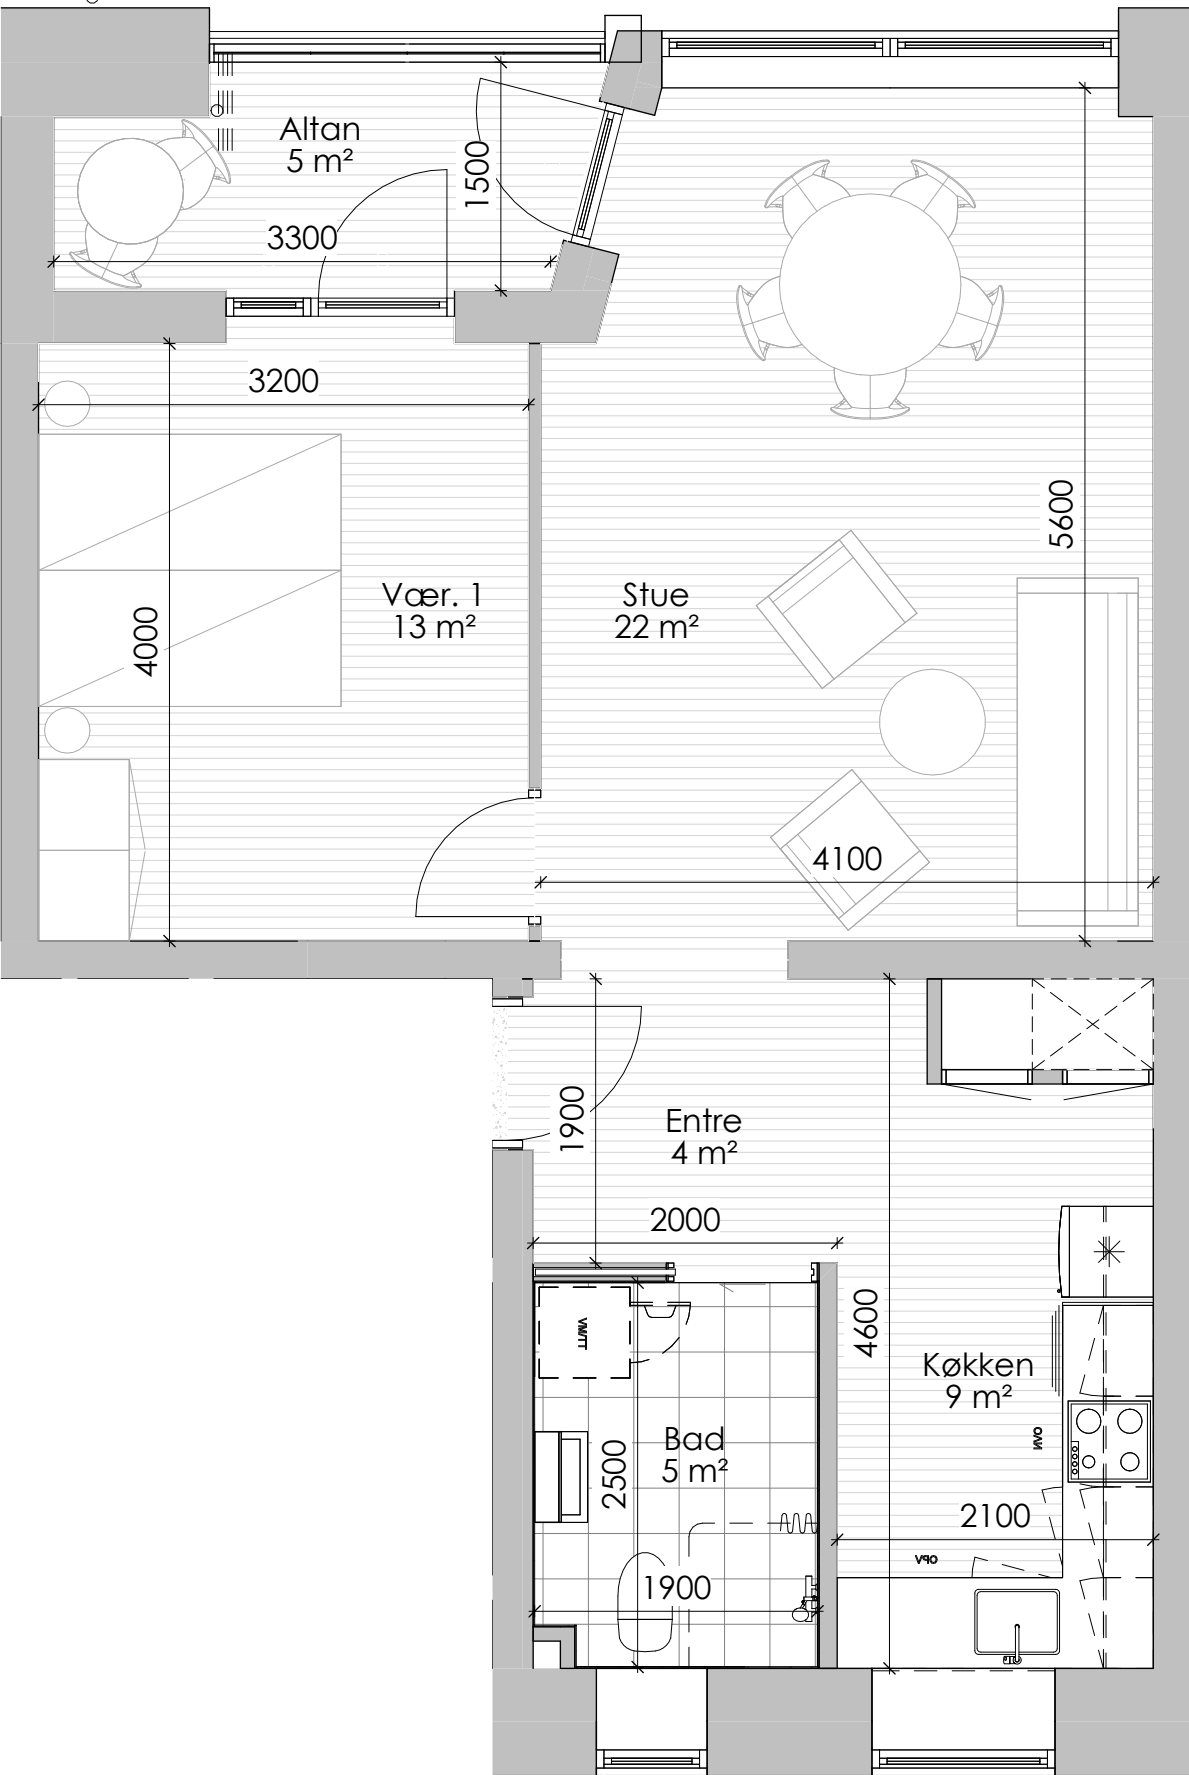


BF Kronjylland - Afd. 27 Skansegaarden Vorup

Bøsbrovej 49B, 2. TV

Boligplan

Målestoksforhold: 1:50
Mål er vejledende

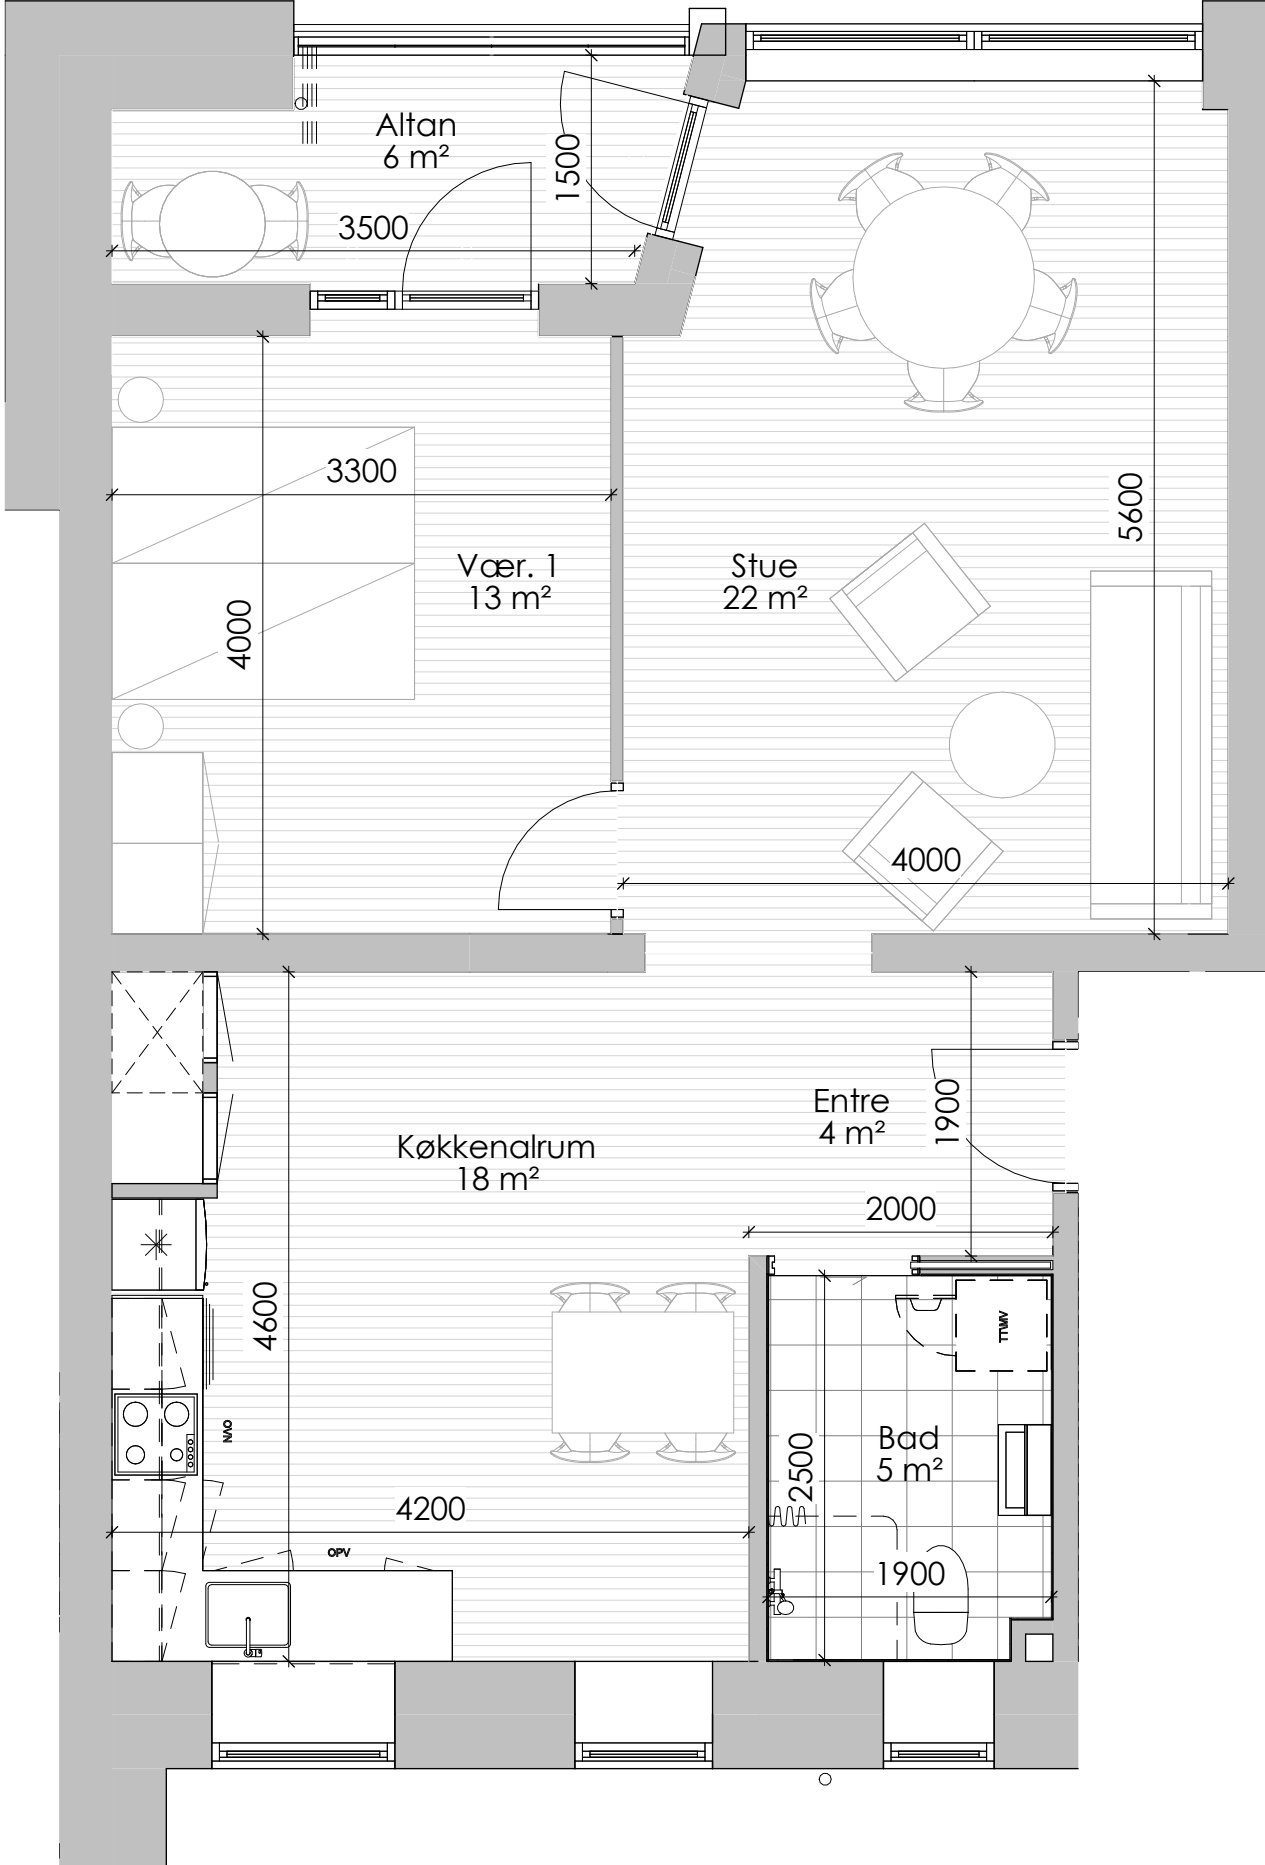


BF Kronjylland - Afd. 27 Skansegaarden Vorup

Bøsbrovej 51A, ST. TH.

Boligplan

Målestoksforhold: 1:50
Mål er vejledende

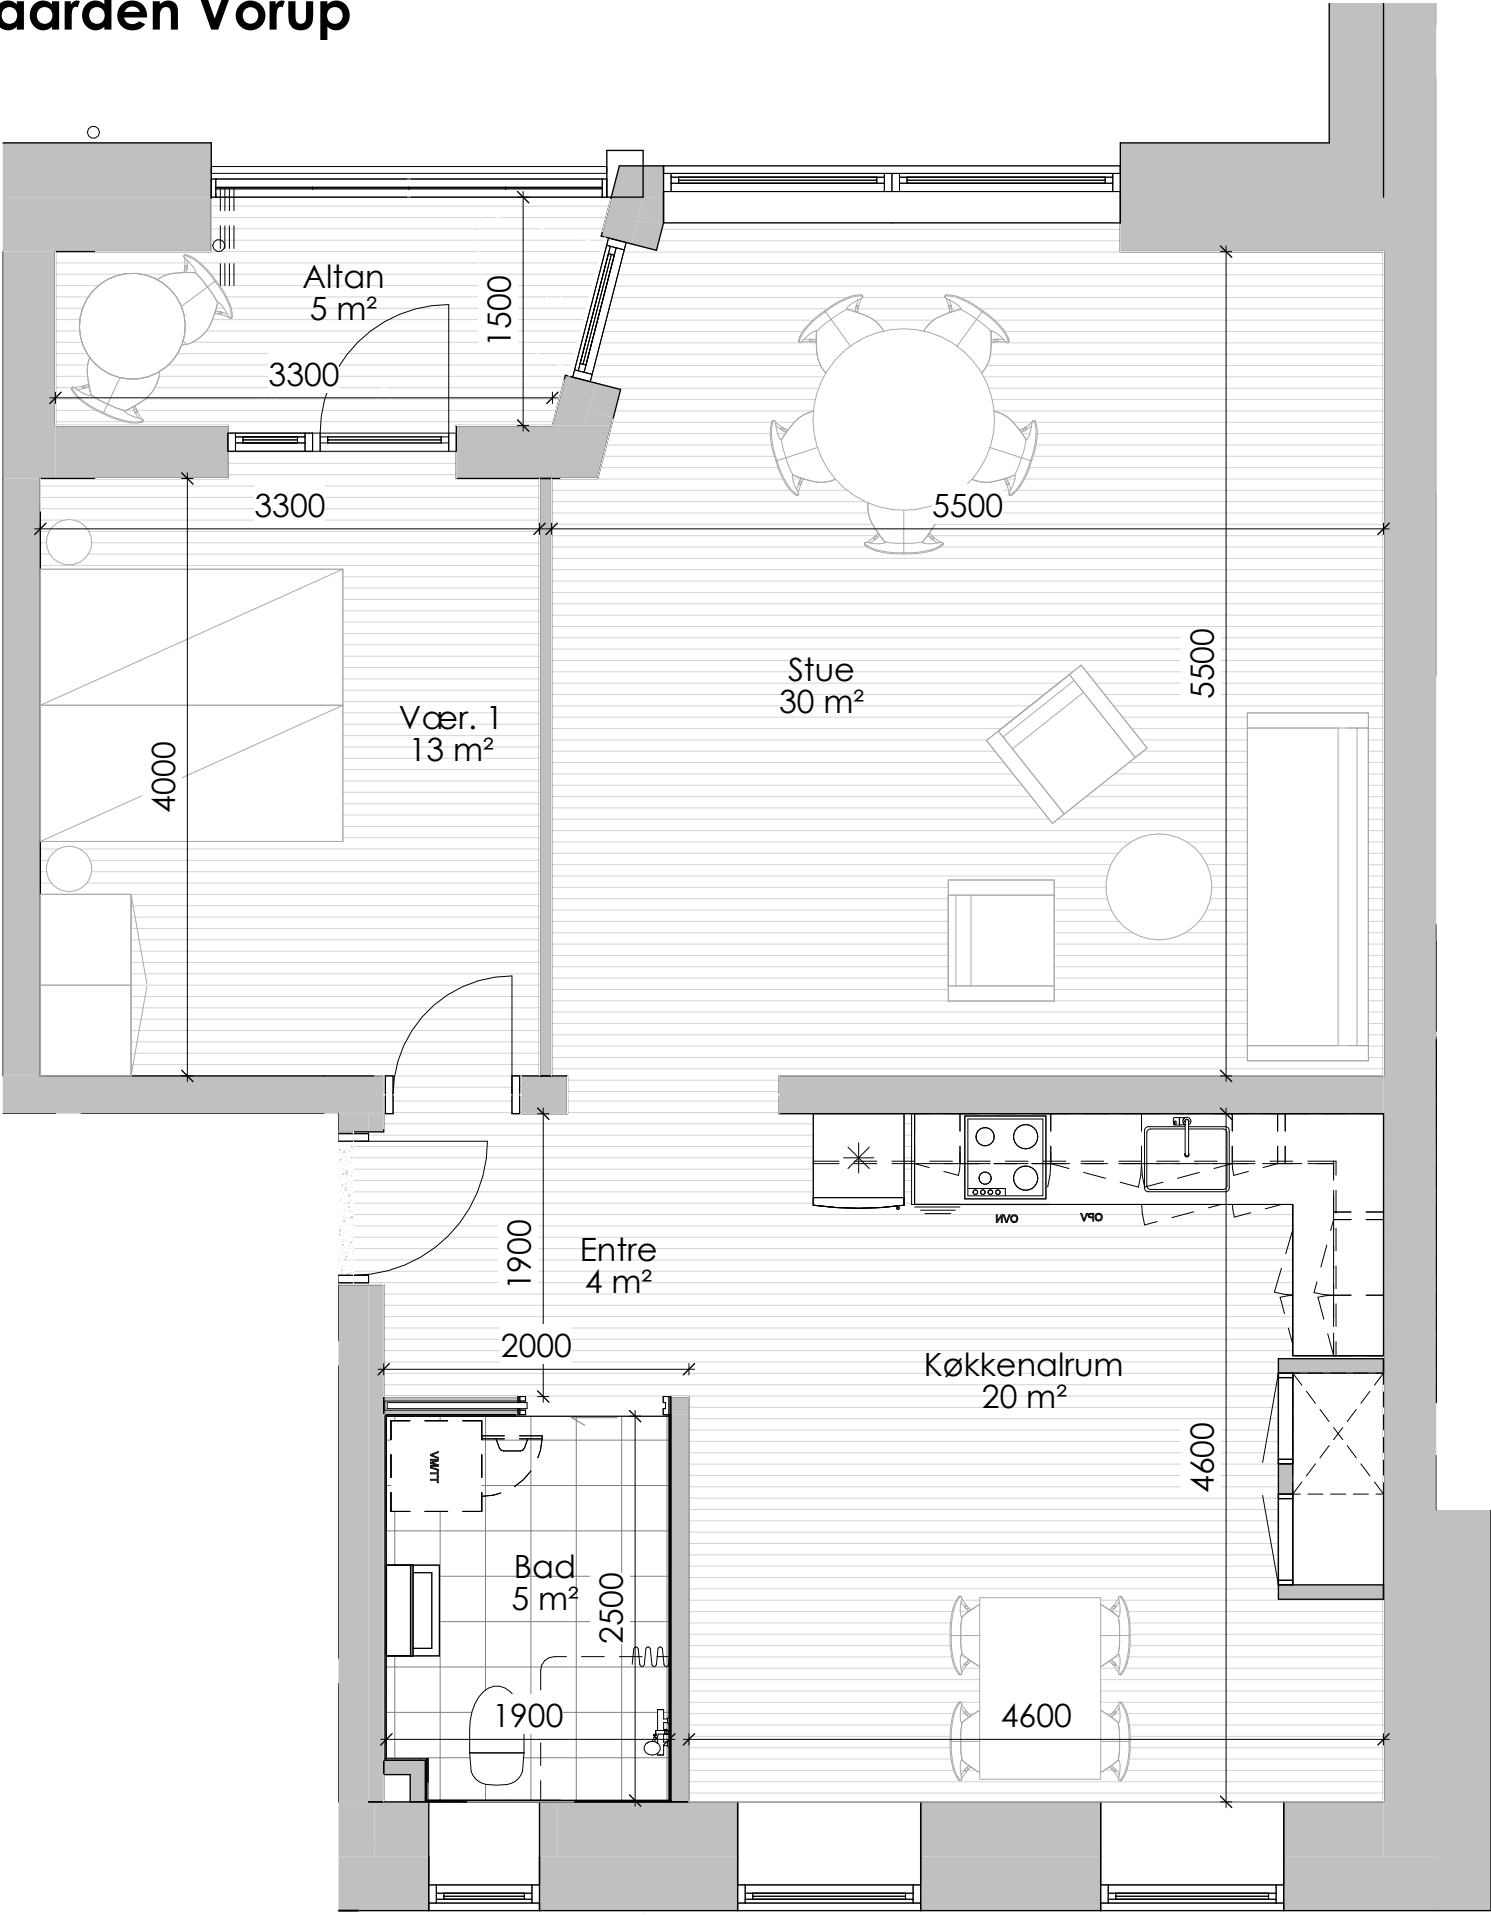


BF Kronjylland - Afd. 27 Skansegaarden Vorup

Bøsbrovej 51A, ST. TV.

Boligplan


Målestoksforhold: 1:50
Mål er vejledende

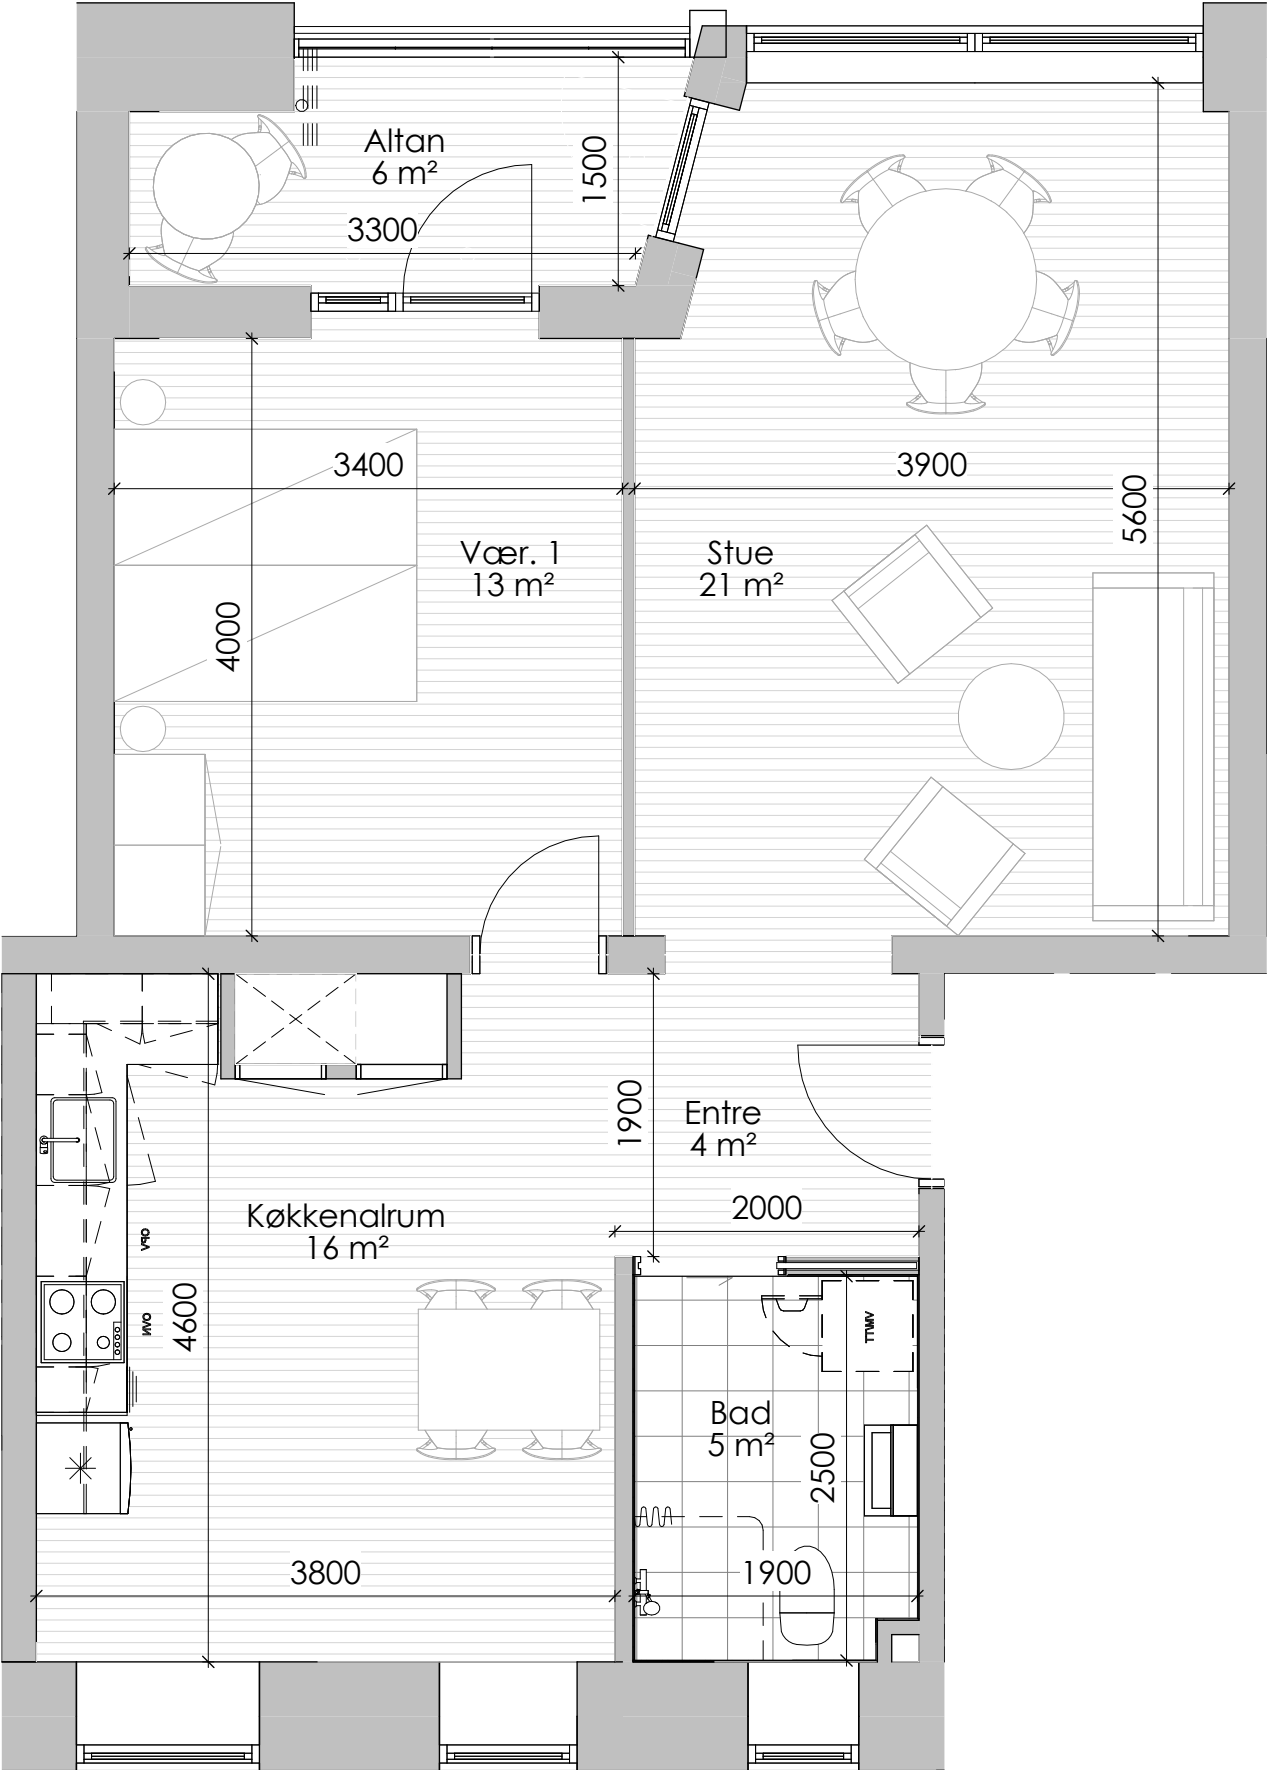

BF Kronjylland - Afd. 27 Skansegaarden Vorup

Bøsbrovej 51A, 1. TH.

Boligplan
Målestoksforhold: 1:50
Mål er vejledende

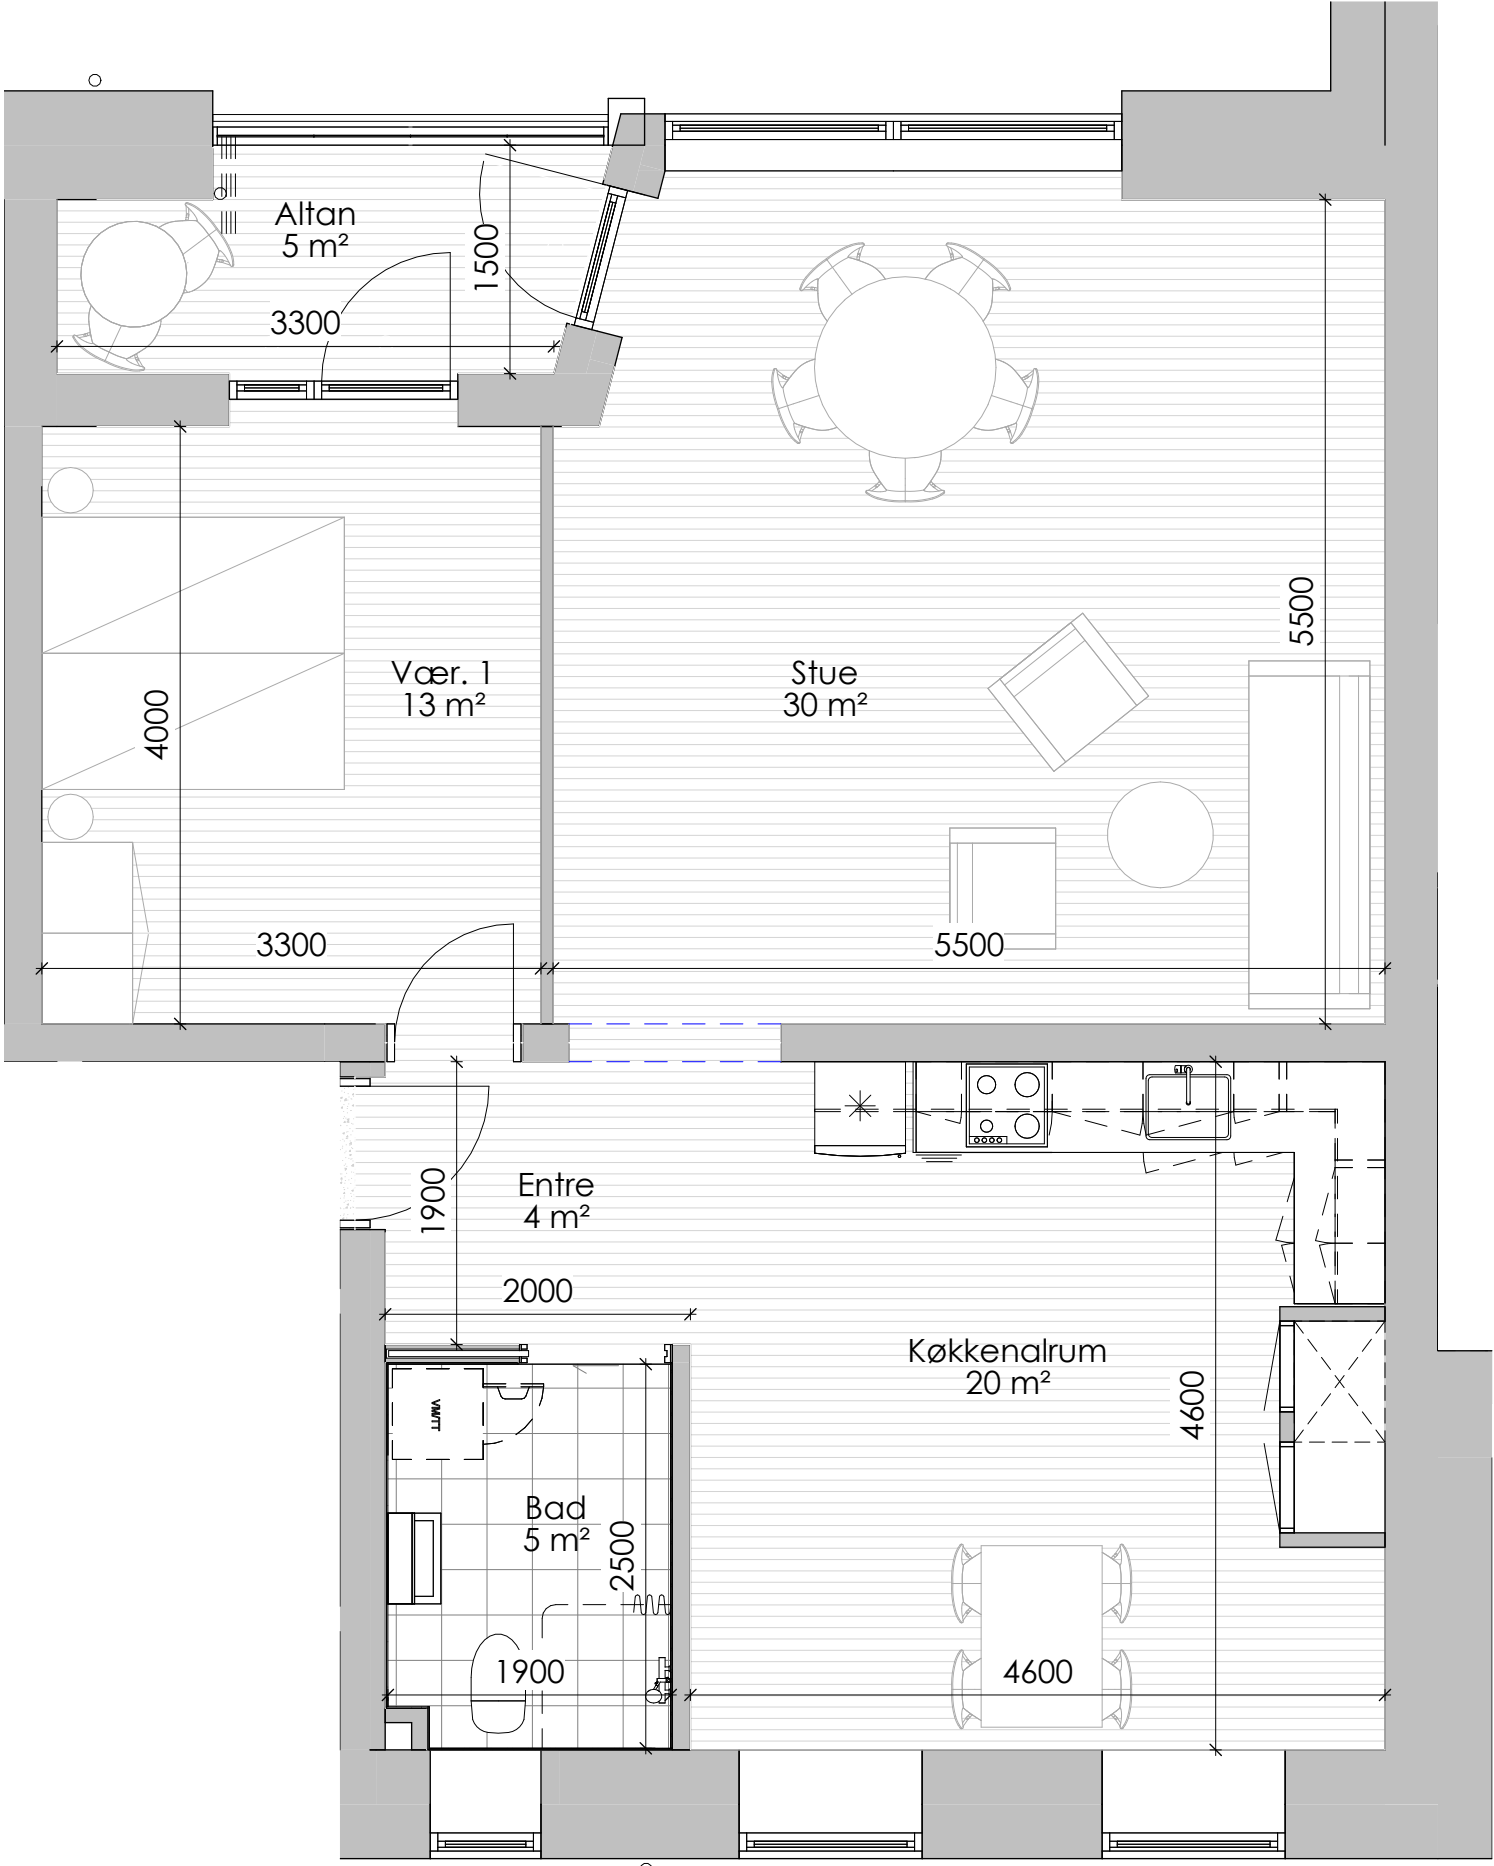


BF Kronjylland - Afd. 27 Skansegaarden Vorup

Bøsbrovej 51A, 1. TV.

Boligplan


Målestoksforhold: 1:50
Mål er vejledende

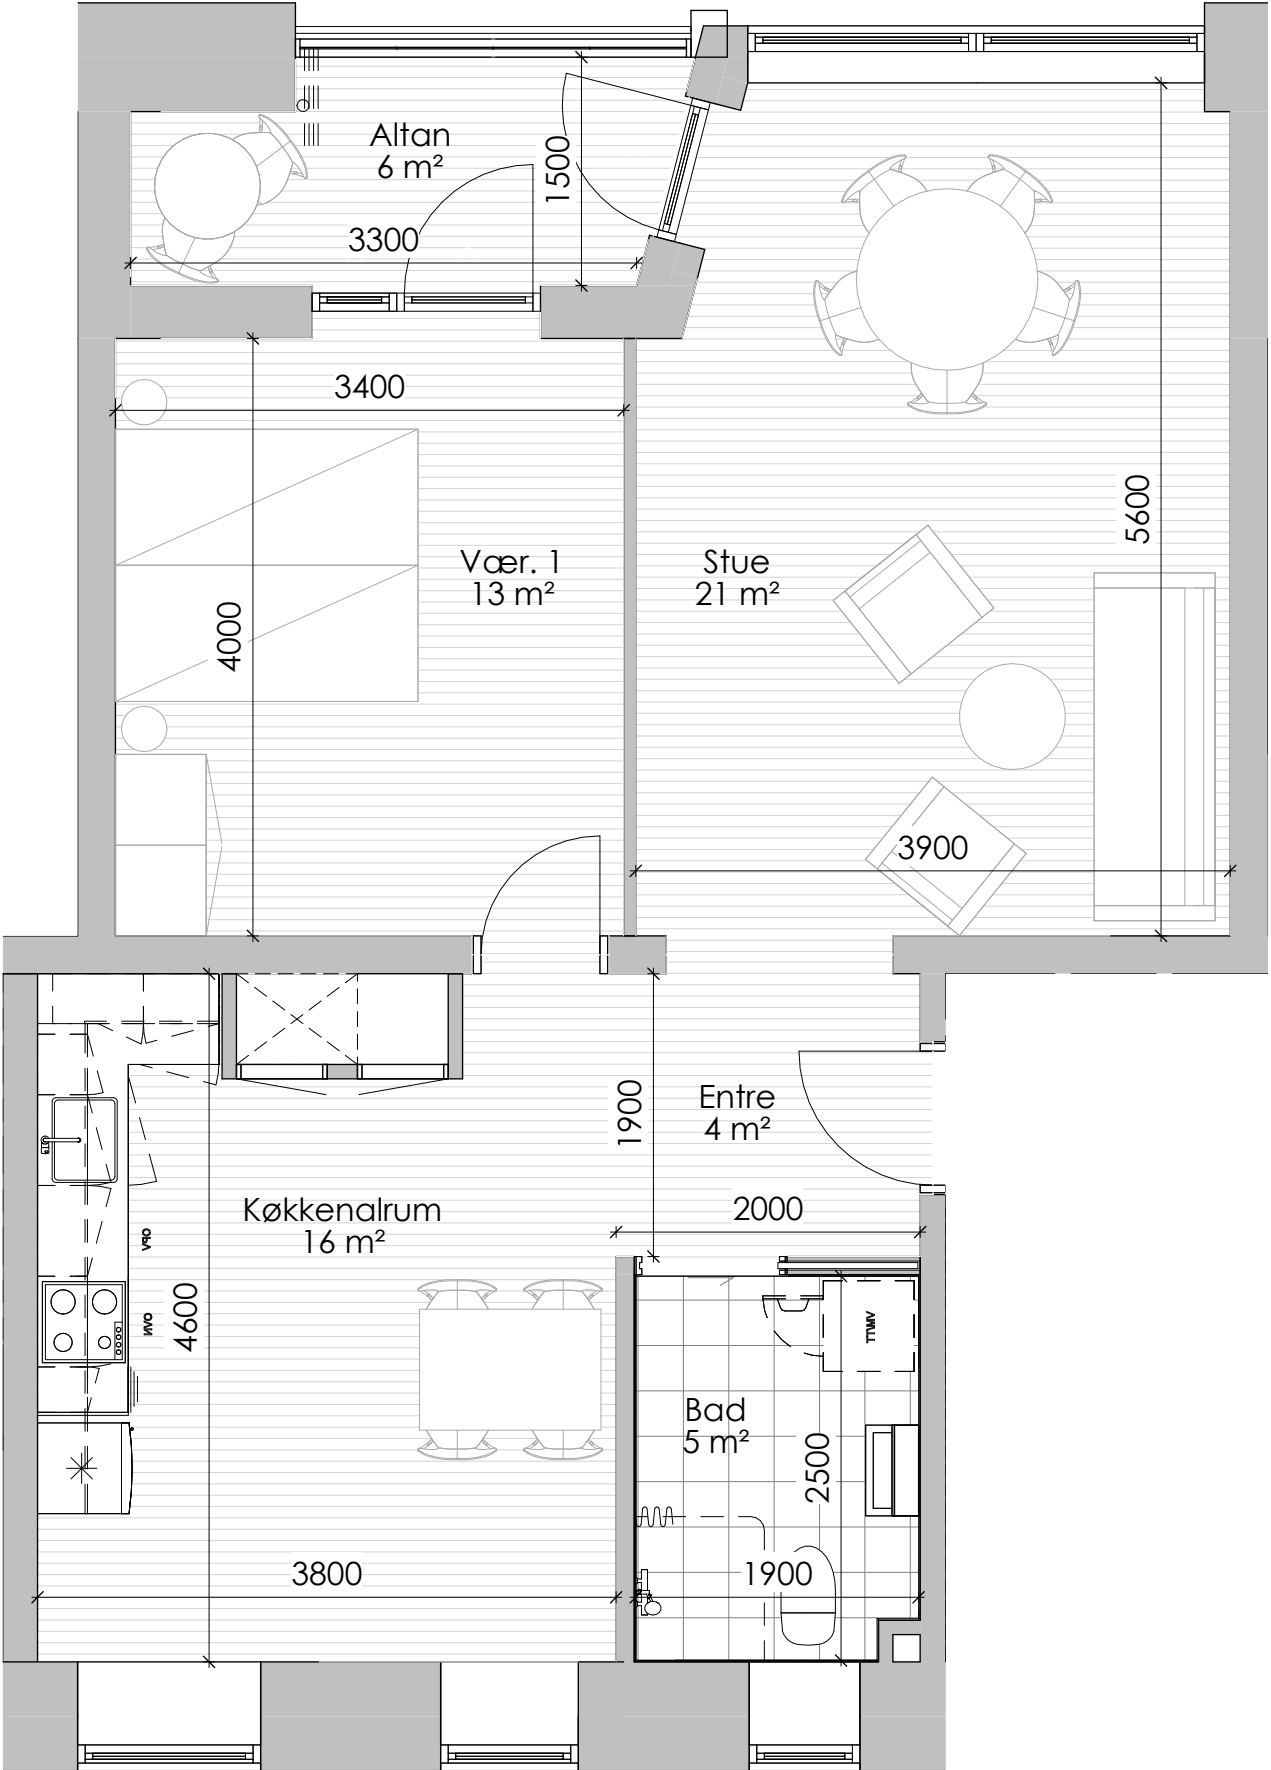

BF Kronjylland - Afd. 27 Skansegaarden Vorup

Bøsbrovej 51A, 2. TH.

Boligplan
Målestoksforhold: 1:50
Mål er vejledende

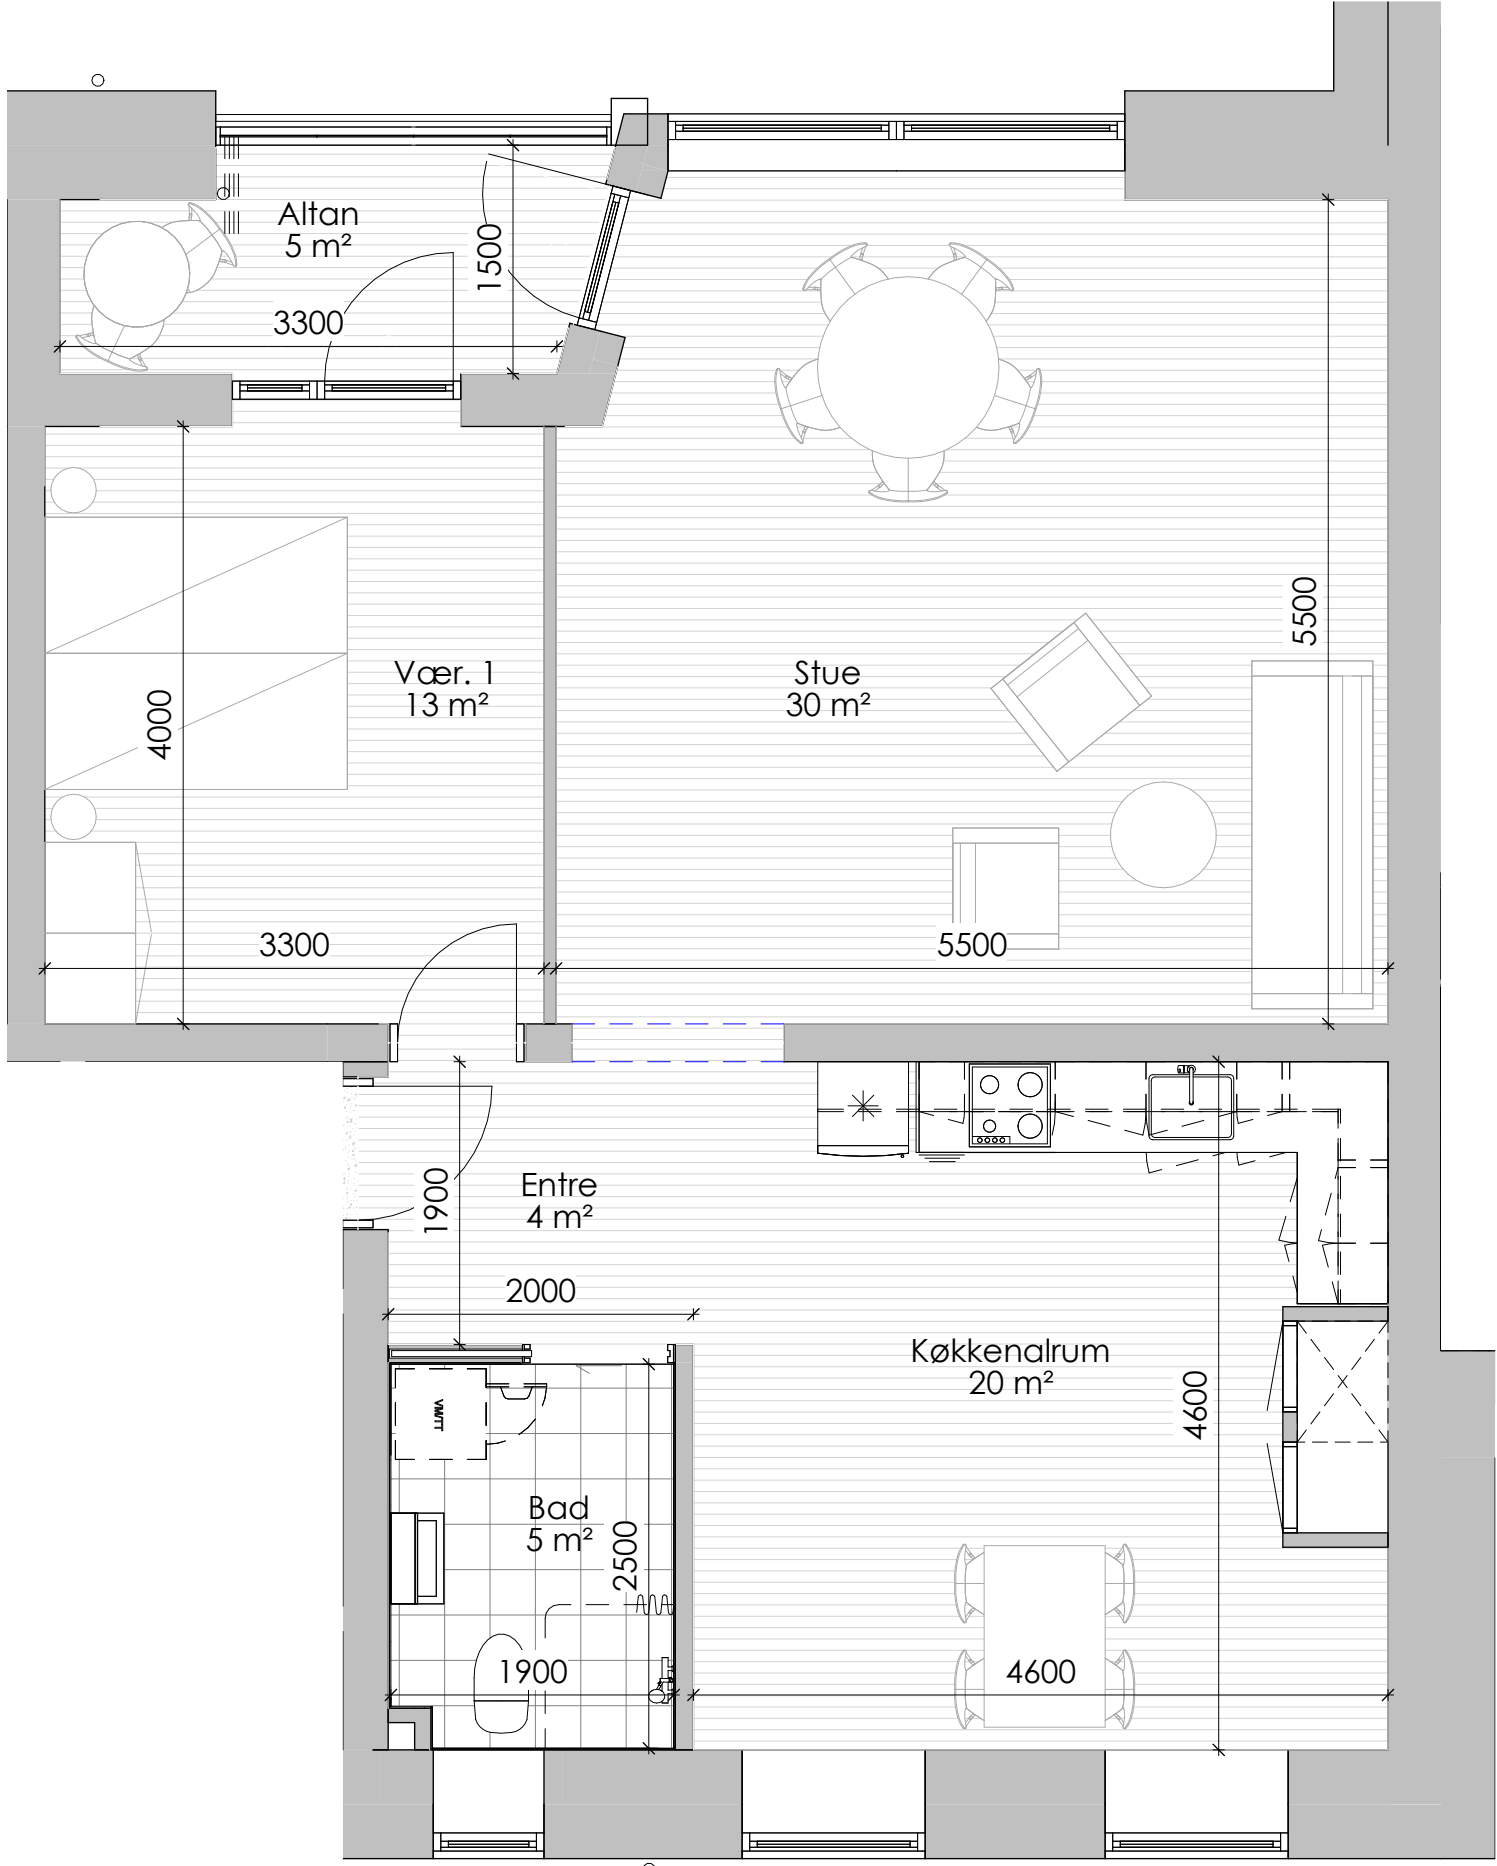


BF Kronjylland - Afd. 27 Skansegaarden Vorup

Bøsbrovej 51A, 2. TV.

Boligplan

Målestoksforhold: 1:50
Mål er vejledende

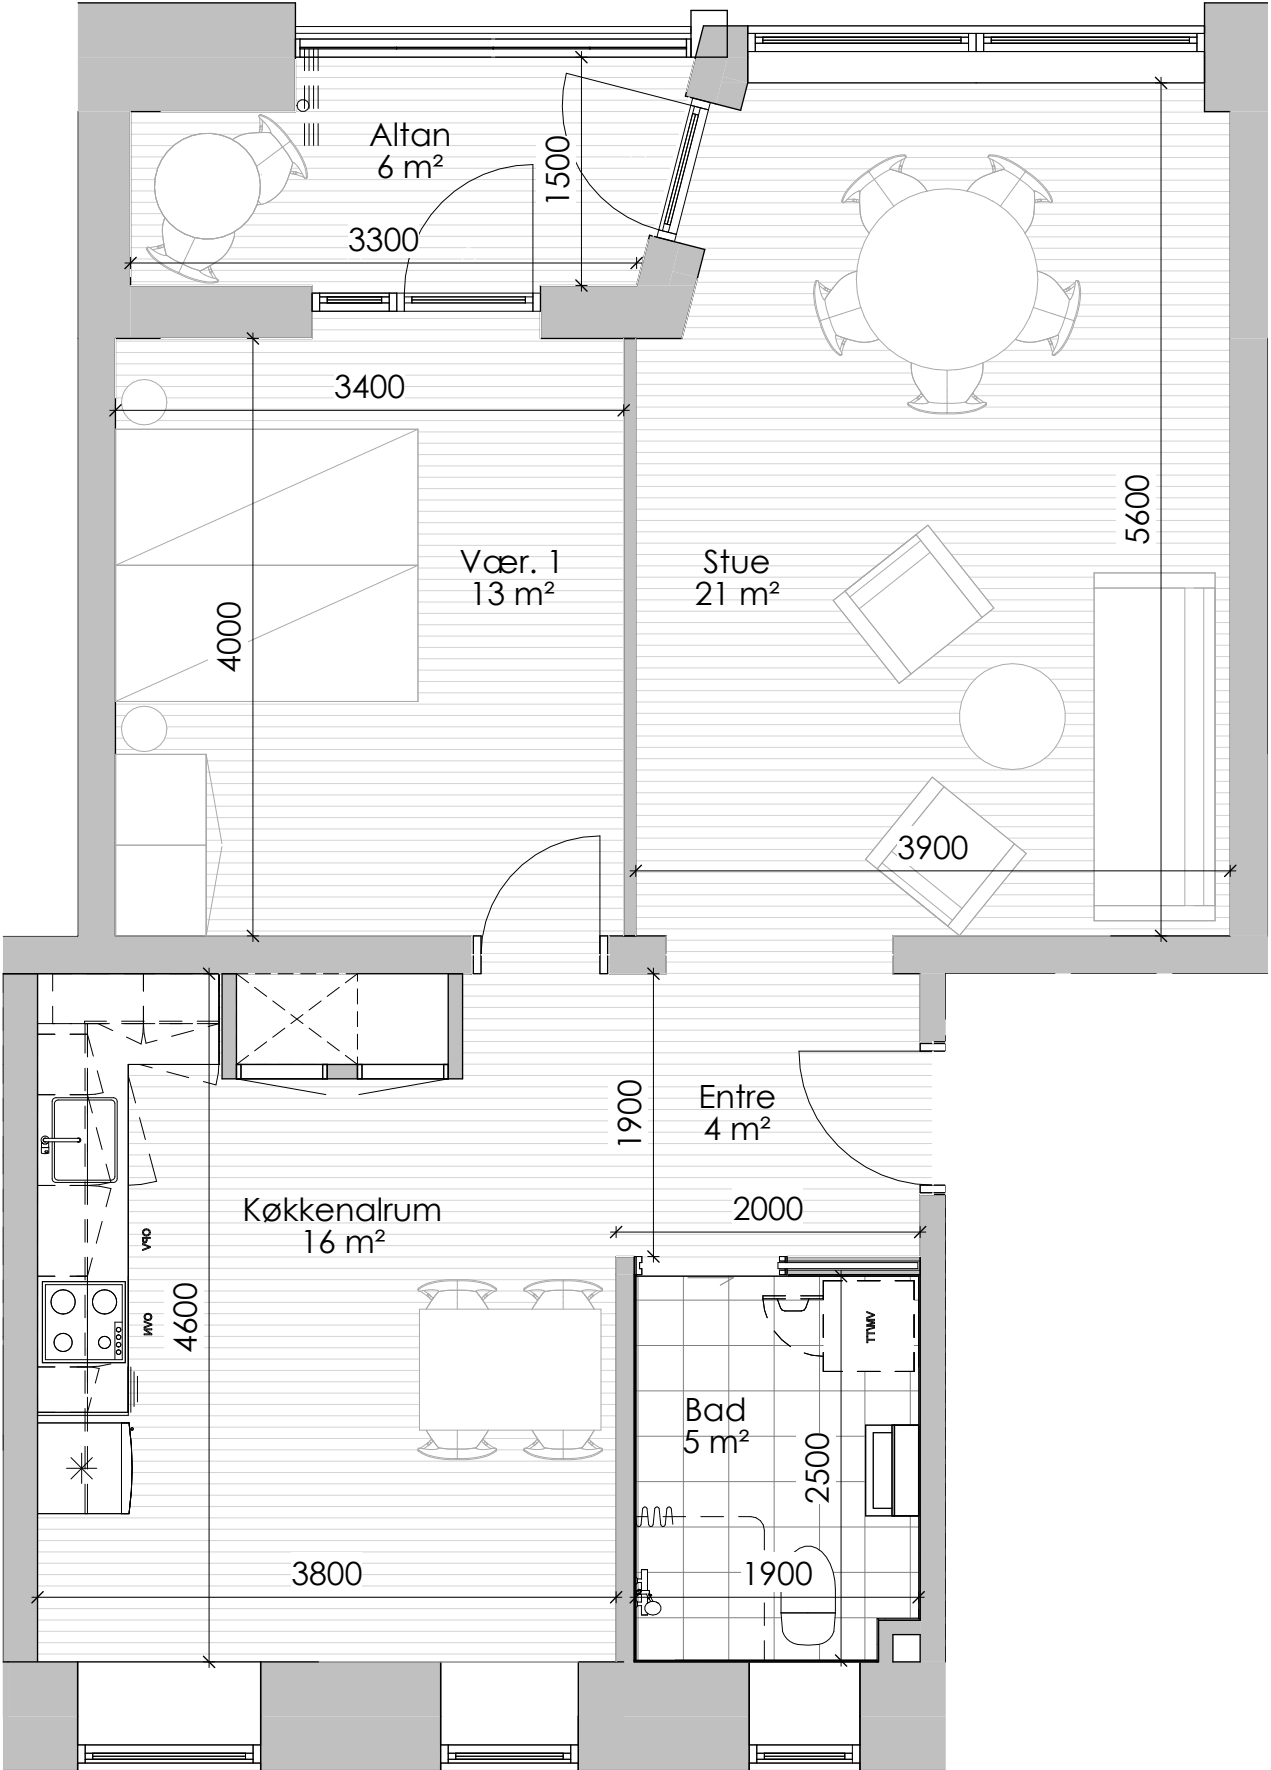


BF Kronjylland - Afd. 27 Skansegaarden Vorup

Bøsbrovej 51B, ST. TH.

Boligplan

Målestoksforhold: 1:50
Mål er vejledende

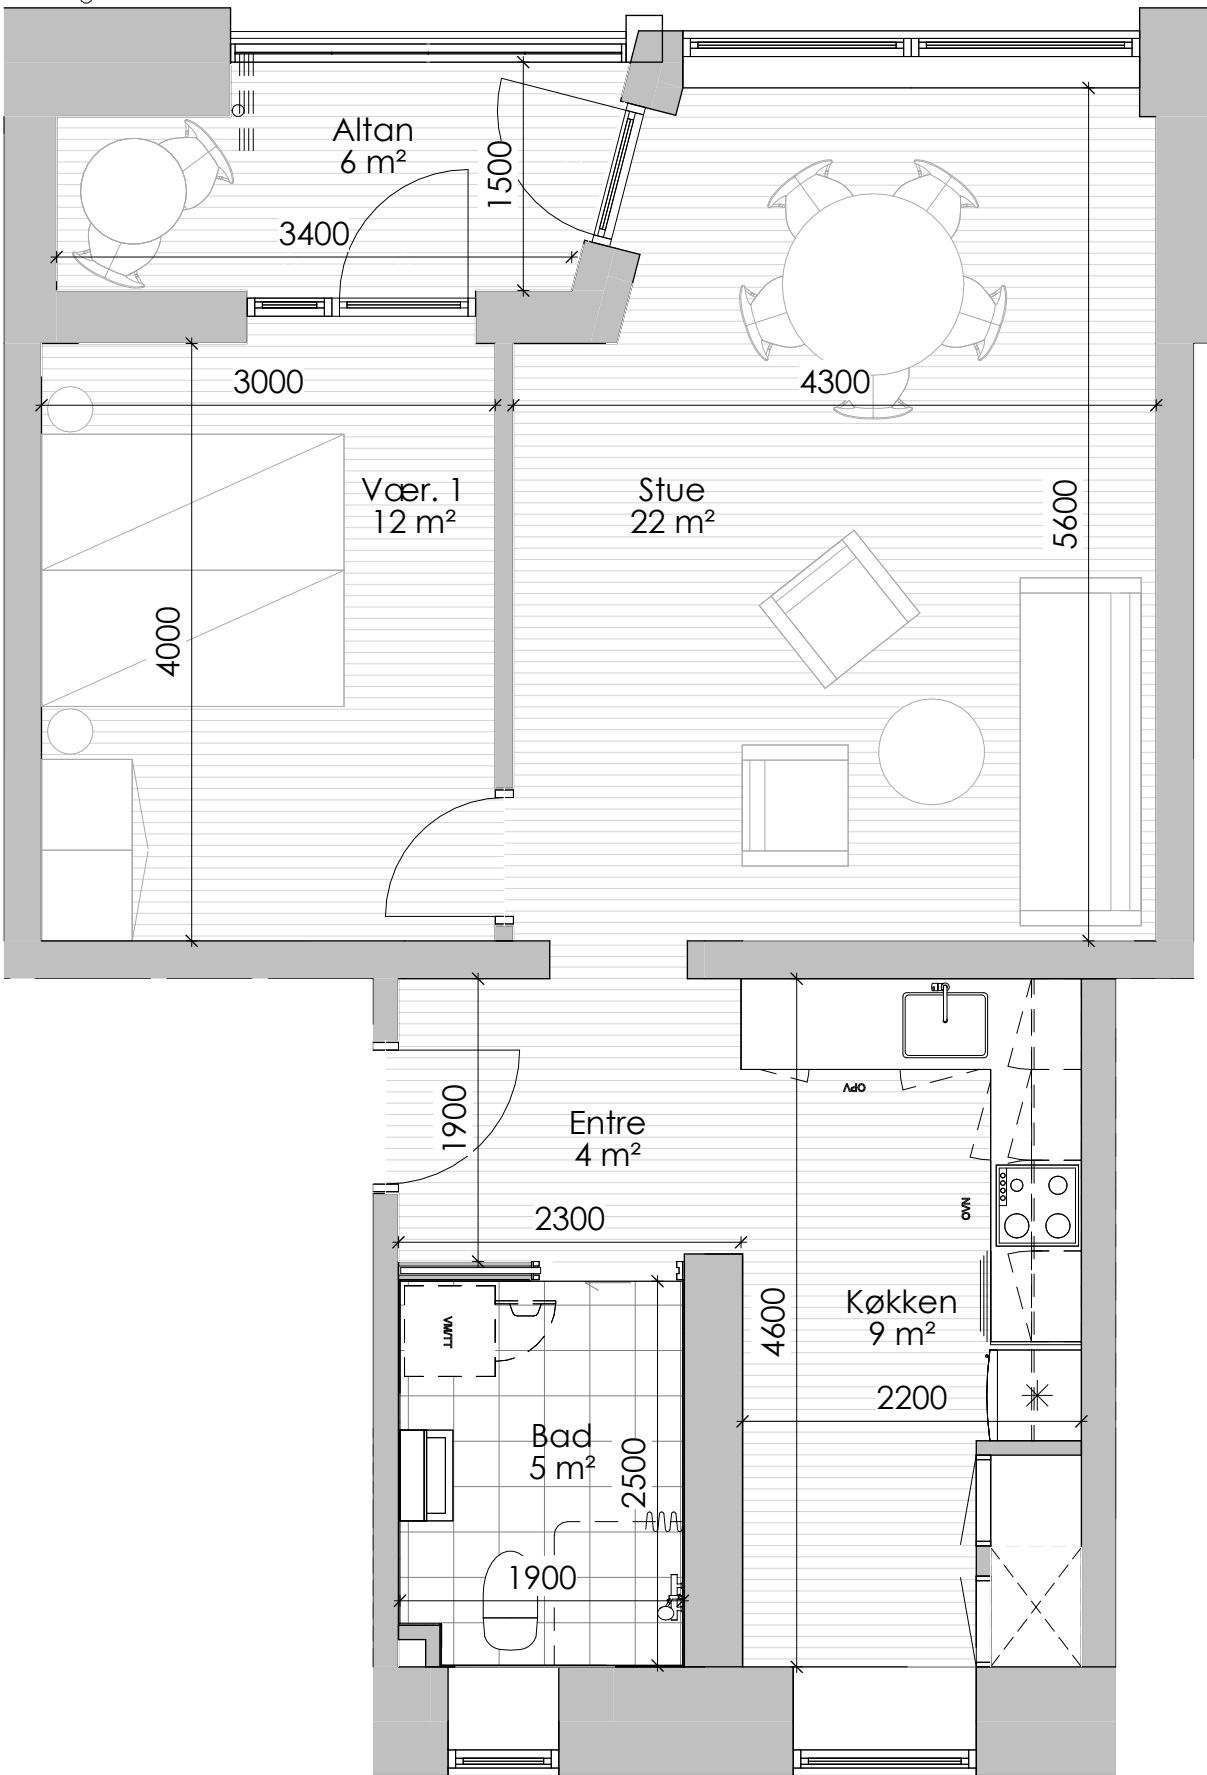

BF Kronjylland - Afd. 27 Skansegaarden Vorup

Bøsbrovej 51B, ST. TV.

Boligplan

Målestoksforhold: 1:50
Mål er vejledende




BF Kronjylland - Afd. 27 Skansegaarden Vorup

Bøsbrovej 51B, 1. TH.

Boligplan

Målestoksforhold: 1:50
Mål er vejledende

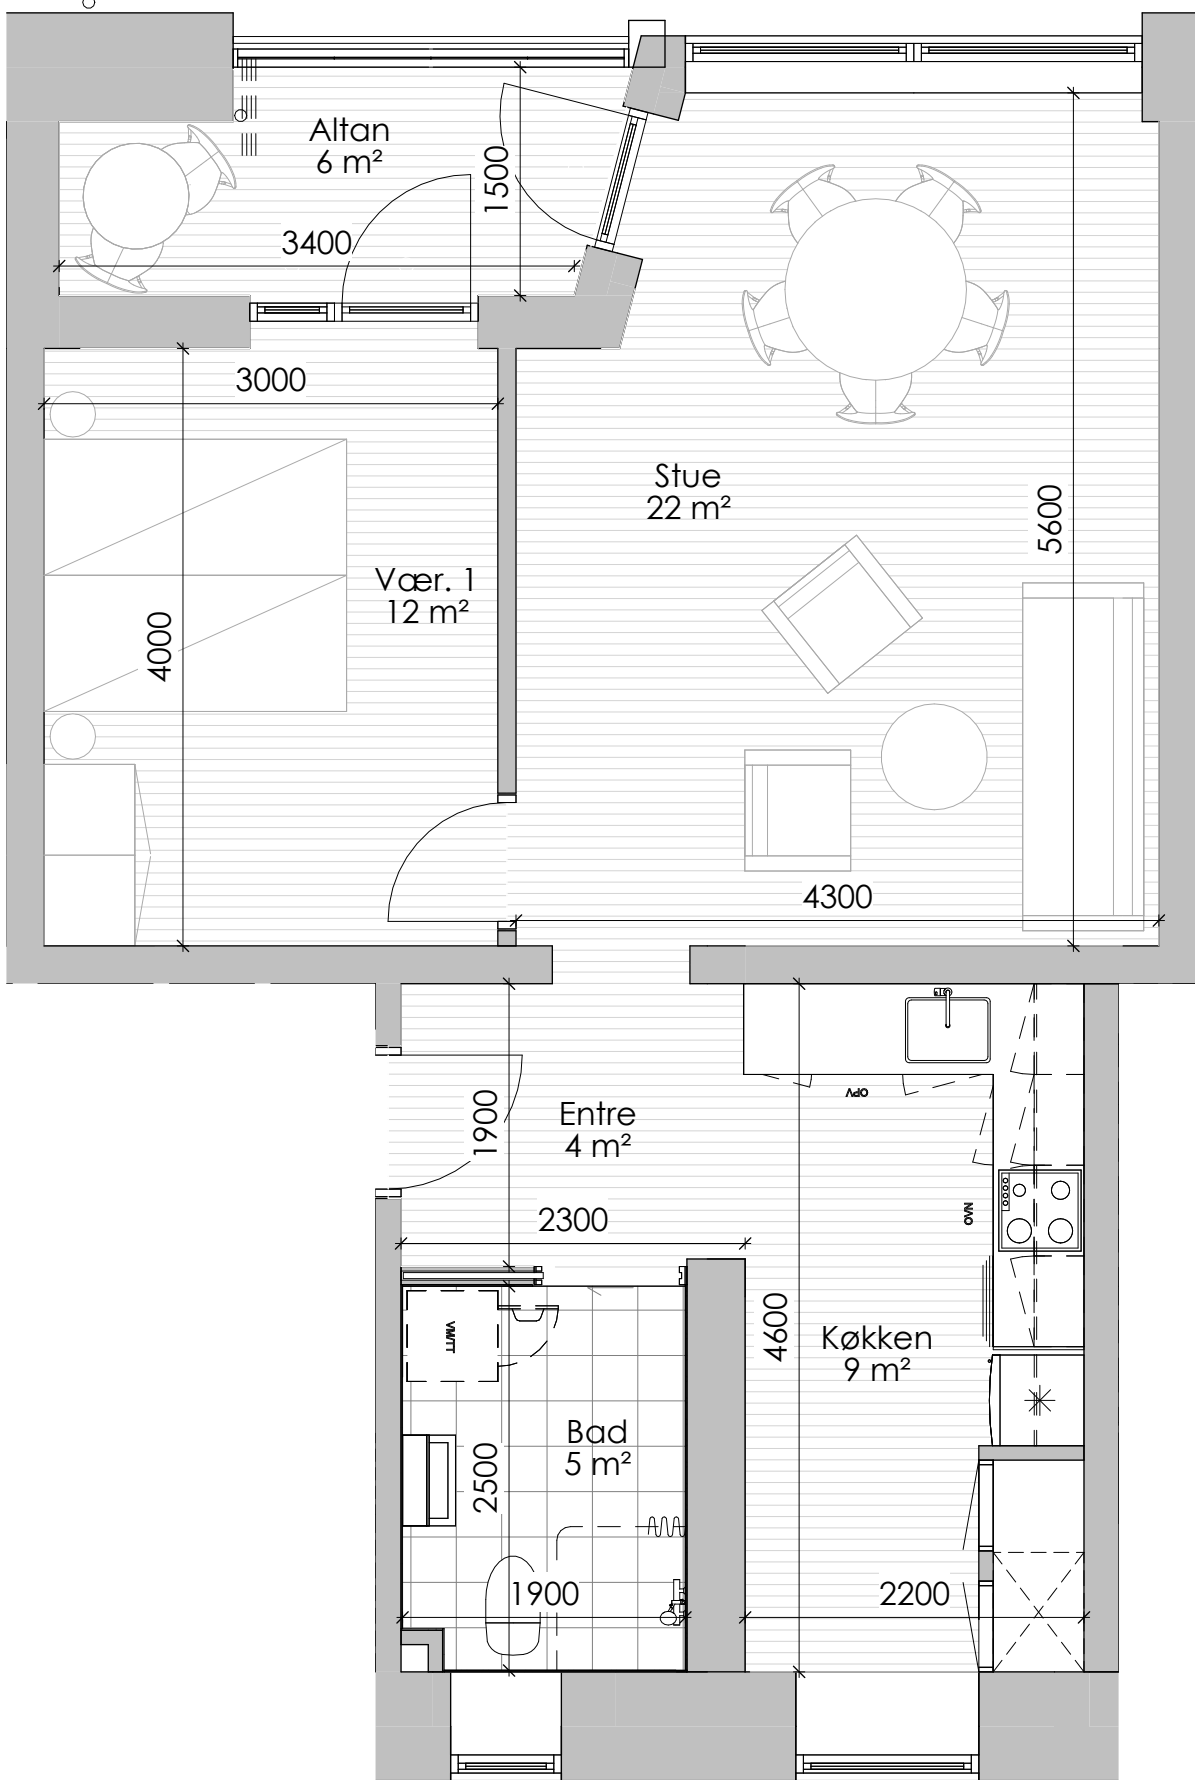

BF Kronjylland - Afd. 27 Skansegaarden Vorup

Bøsbrovej 51B, 1. TV.

Boligplan

Målestoksforhold: 1:50
Mål er vejledende




BF Kronjylland - Afd. 27 Skansegaarden Vorup

Bøsbrovej 51B, 2. TH.

Boligplan

Målestoksforhold: 1:50
Mål er vejledende

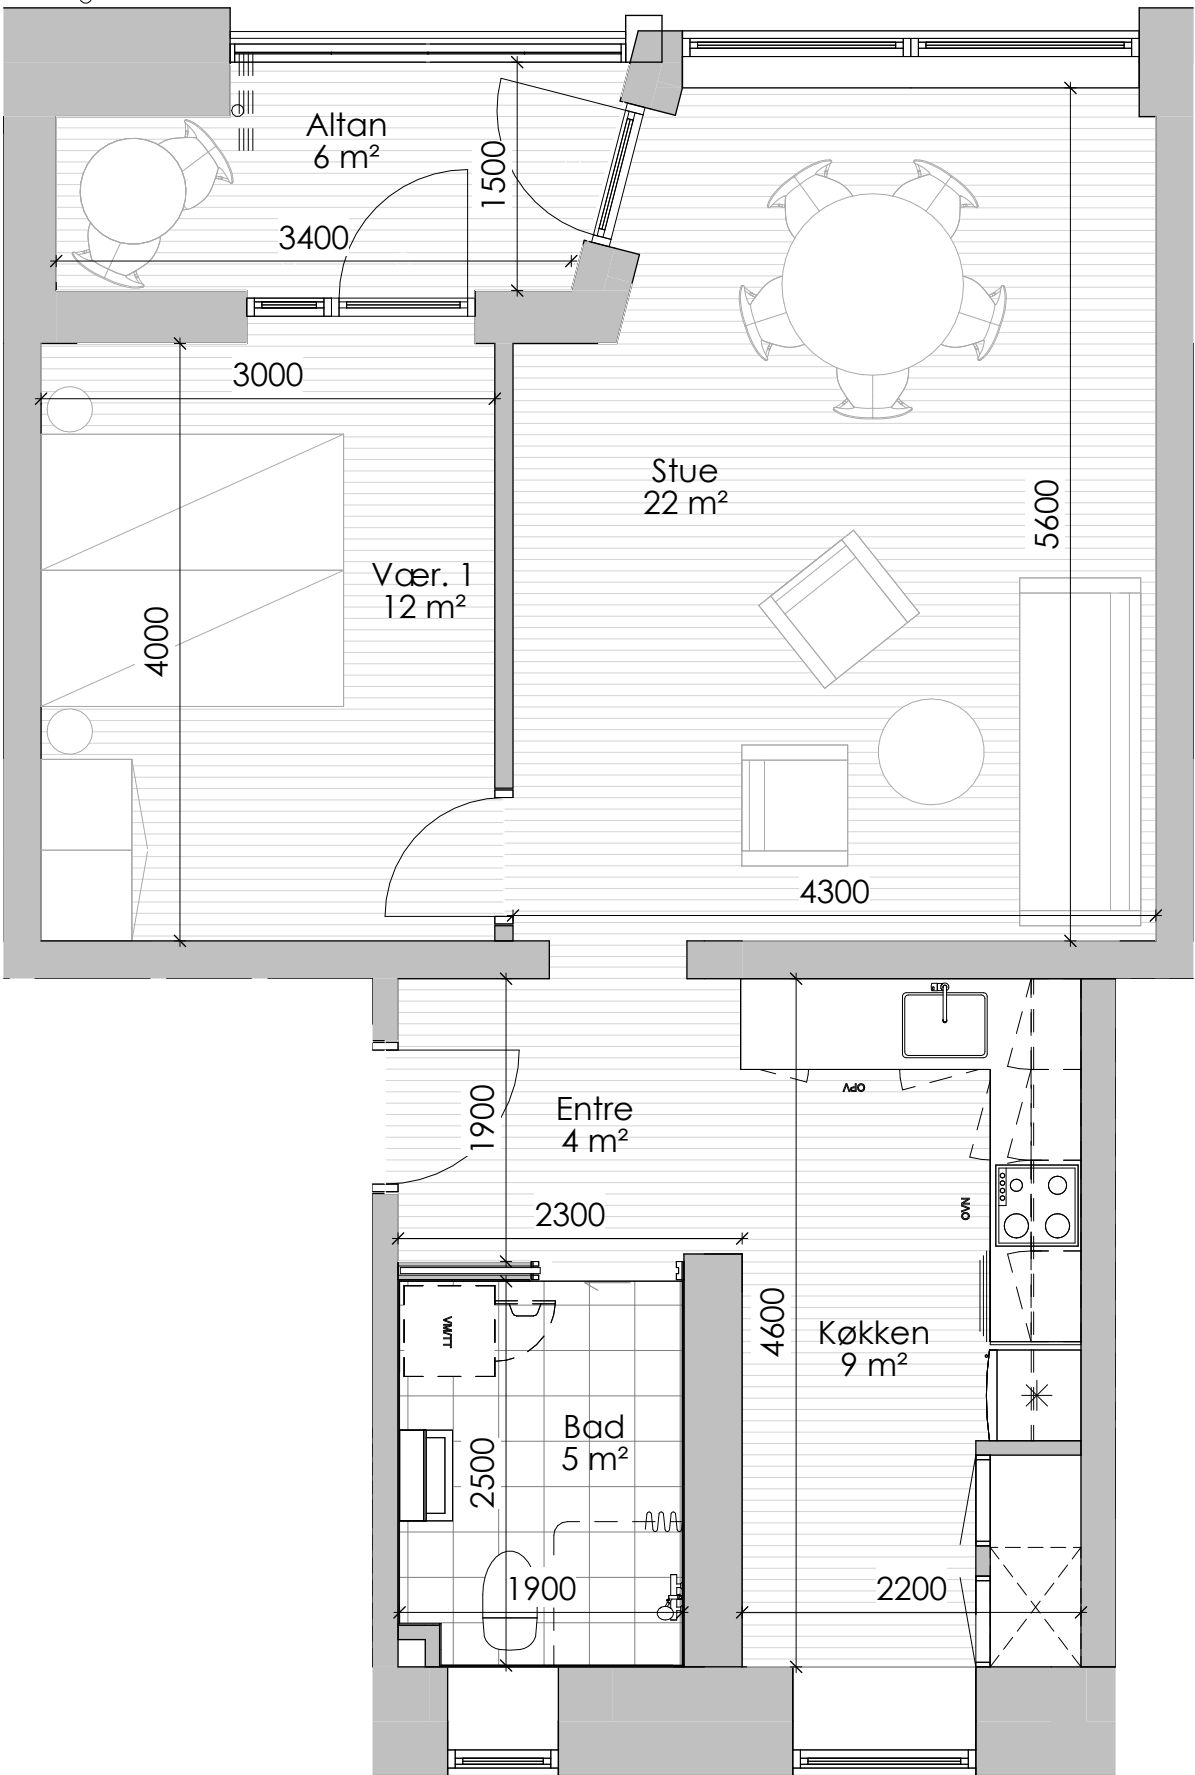

BF Kronjylland - Afd. 27 Skansegaarden Vorup

Bøsbrovej 51B, 2. TV.

Boligplan
Målestoksforhold: 1:50
Mål er vejledende

